
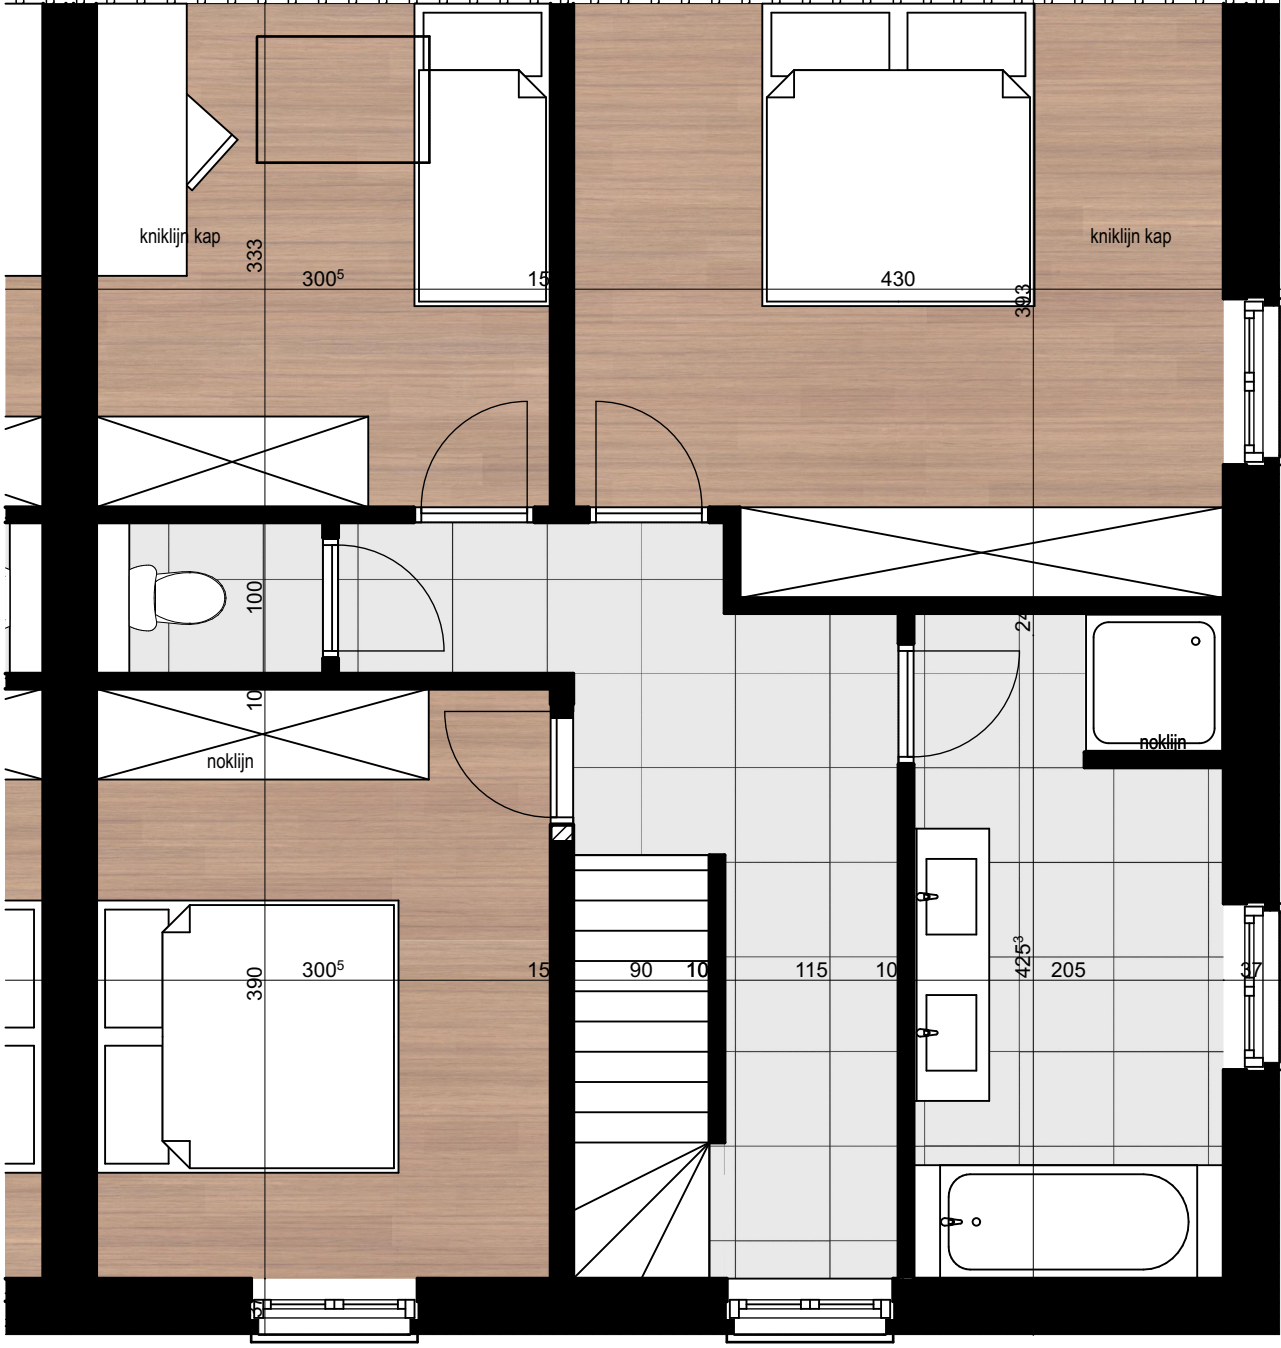


800

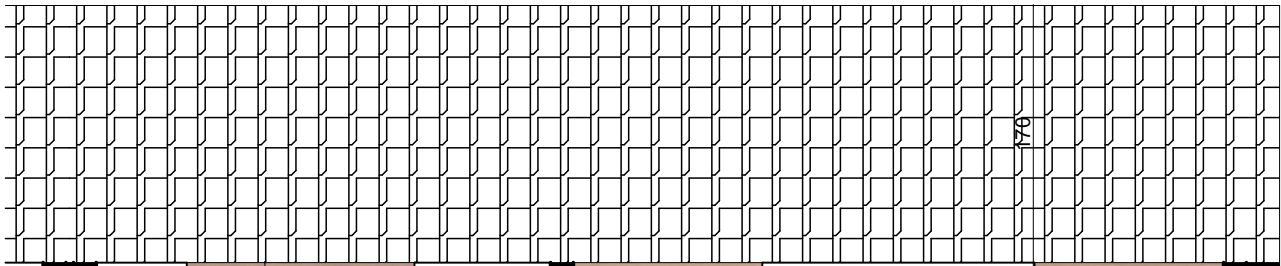

1.050

50 125 100 214⁵ 100 260⁵

800

Eerste verdiep

alternatief vaste trap naar zolder

Project: Opwijk Broekstraat Lot 10

Datum: 11/01/2016

Schaal: 1/50

A4



Plan & Bouw[®] NV

Centrumstraat 29, 9870 Olsene
T 09 216 60 70 | F 09 216 60 75
info@planenbouw.be | www.planenbouw.be