



Voorgevel

Project: Melle Lindestraat lot 10

Datum: 14/06/16

Schaal: 1/50

A3



Centrumstraat 29, 9870 Olsene  
 T 09 216 60 70 | F 09 216 60 75  
 info@planenbouw.be | www.planenbouw.be



Achtergevel

Project: Melle Lindestraat lot 10

Datum: 14/06/16

Schaal: 1/50

A3



**Plan & Bouw** NV

Centrumstraat 29, 9870 Olsene  
 T 09 216 60 70 | F 09 216 60 75  
 info@planenbouw.be | www.planenbouw.be



Linkergevel

Project: Melle Lindestraat lot 10

Datum: 14/06/16

Schaal: 1/50

A3



Centrumstraat 29, 9870 Olsene  
T 09 216 60 70 | F 09 216 60 75  
info@planenbouw.be | www.planenbouw.be




Rechtergevel

Project: Melle Lindestraat lot 10	
Datum: 14/06/16	A3
Schaal: 1/50	



**Plan & Bouw** NV

Centrumstraat 29, 9870 Olsene  
 T 09 216 60 70 | F 09 216 60 75  
 info@planenbouw.be | www.planenbouw.be

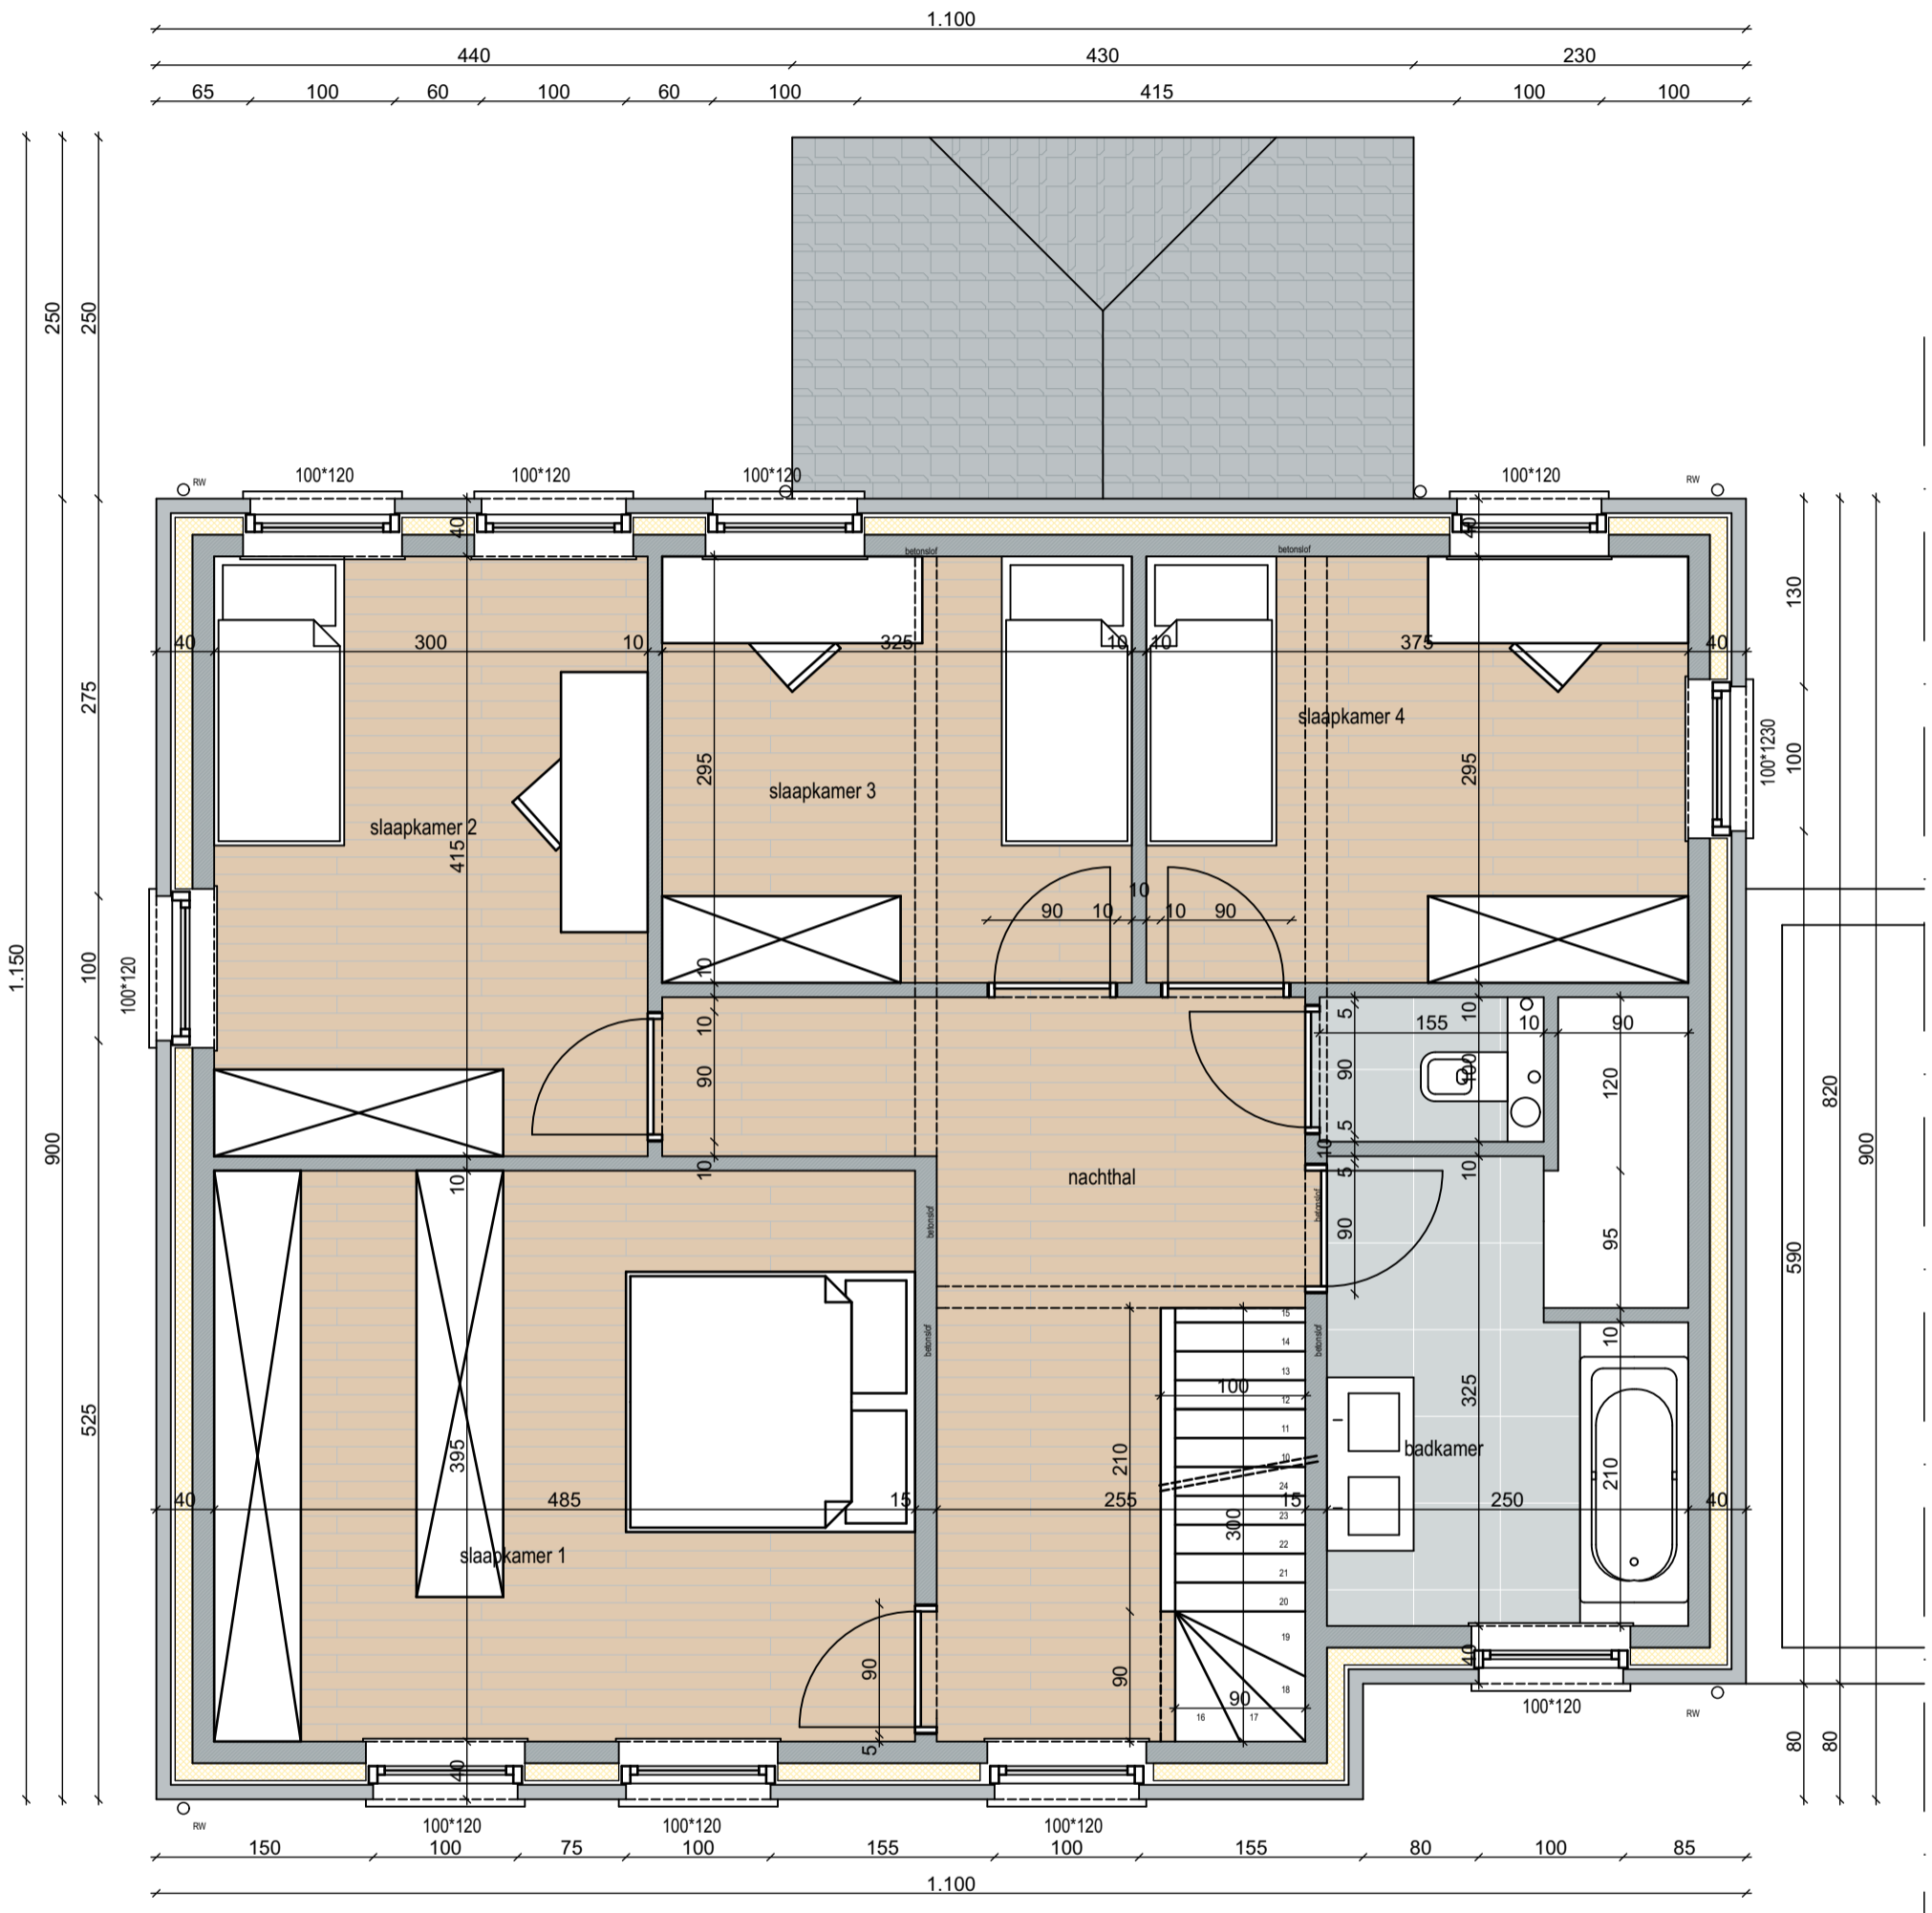

1ste verdiep

Project: Melle Lindestraat lot 10

Datum: 14/06/16


Schaal: 1/50

A3



**Plan & Bouw** NV

Centrumstraat 29, 9870 Olsene  
 T 09 216 60 70 | F 09 216 60 75  
 info@planenbouw.be | www.planenbouw.be

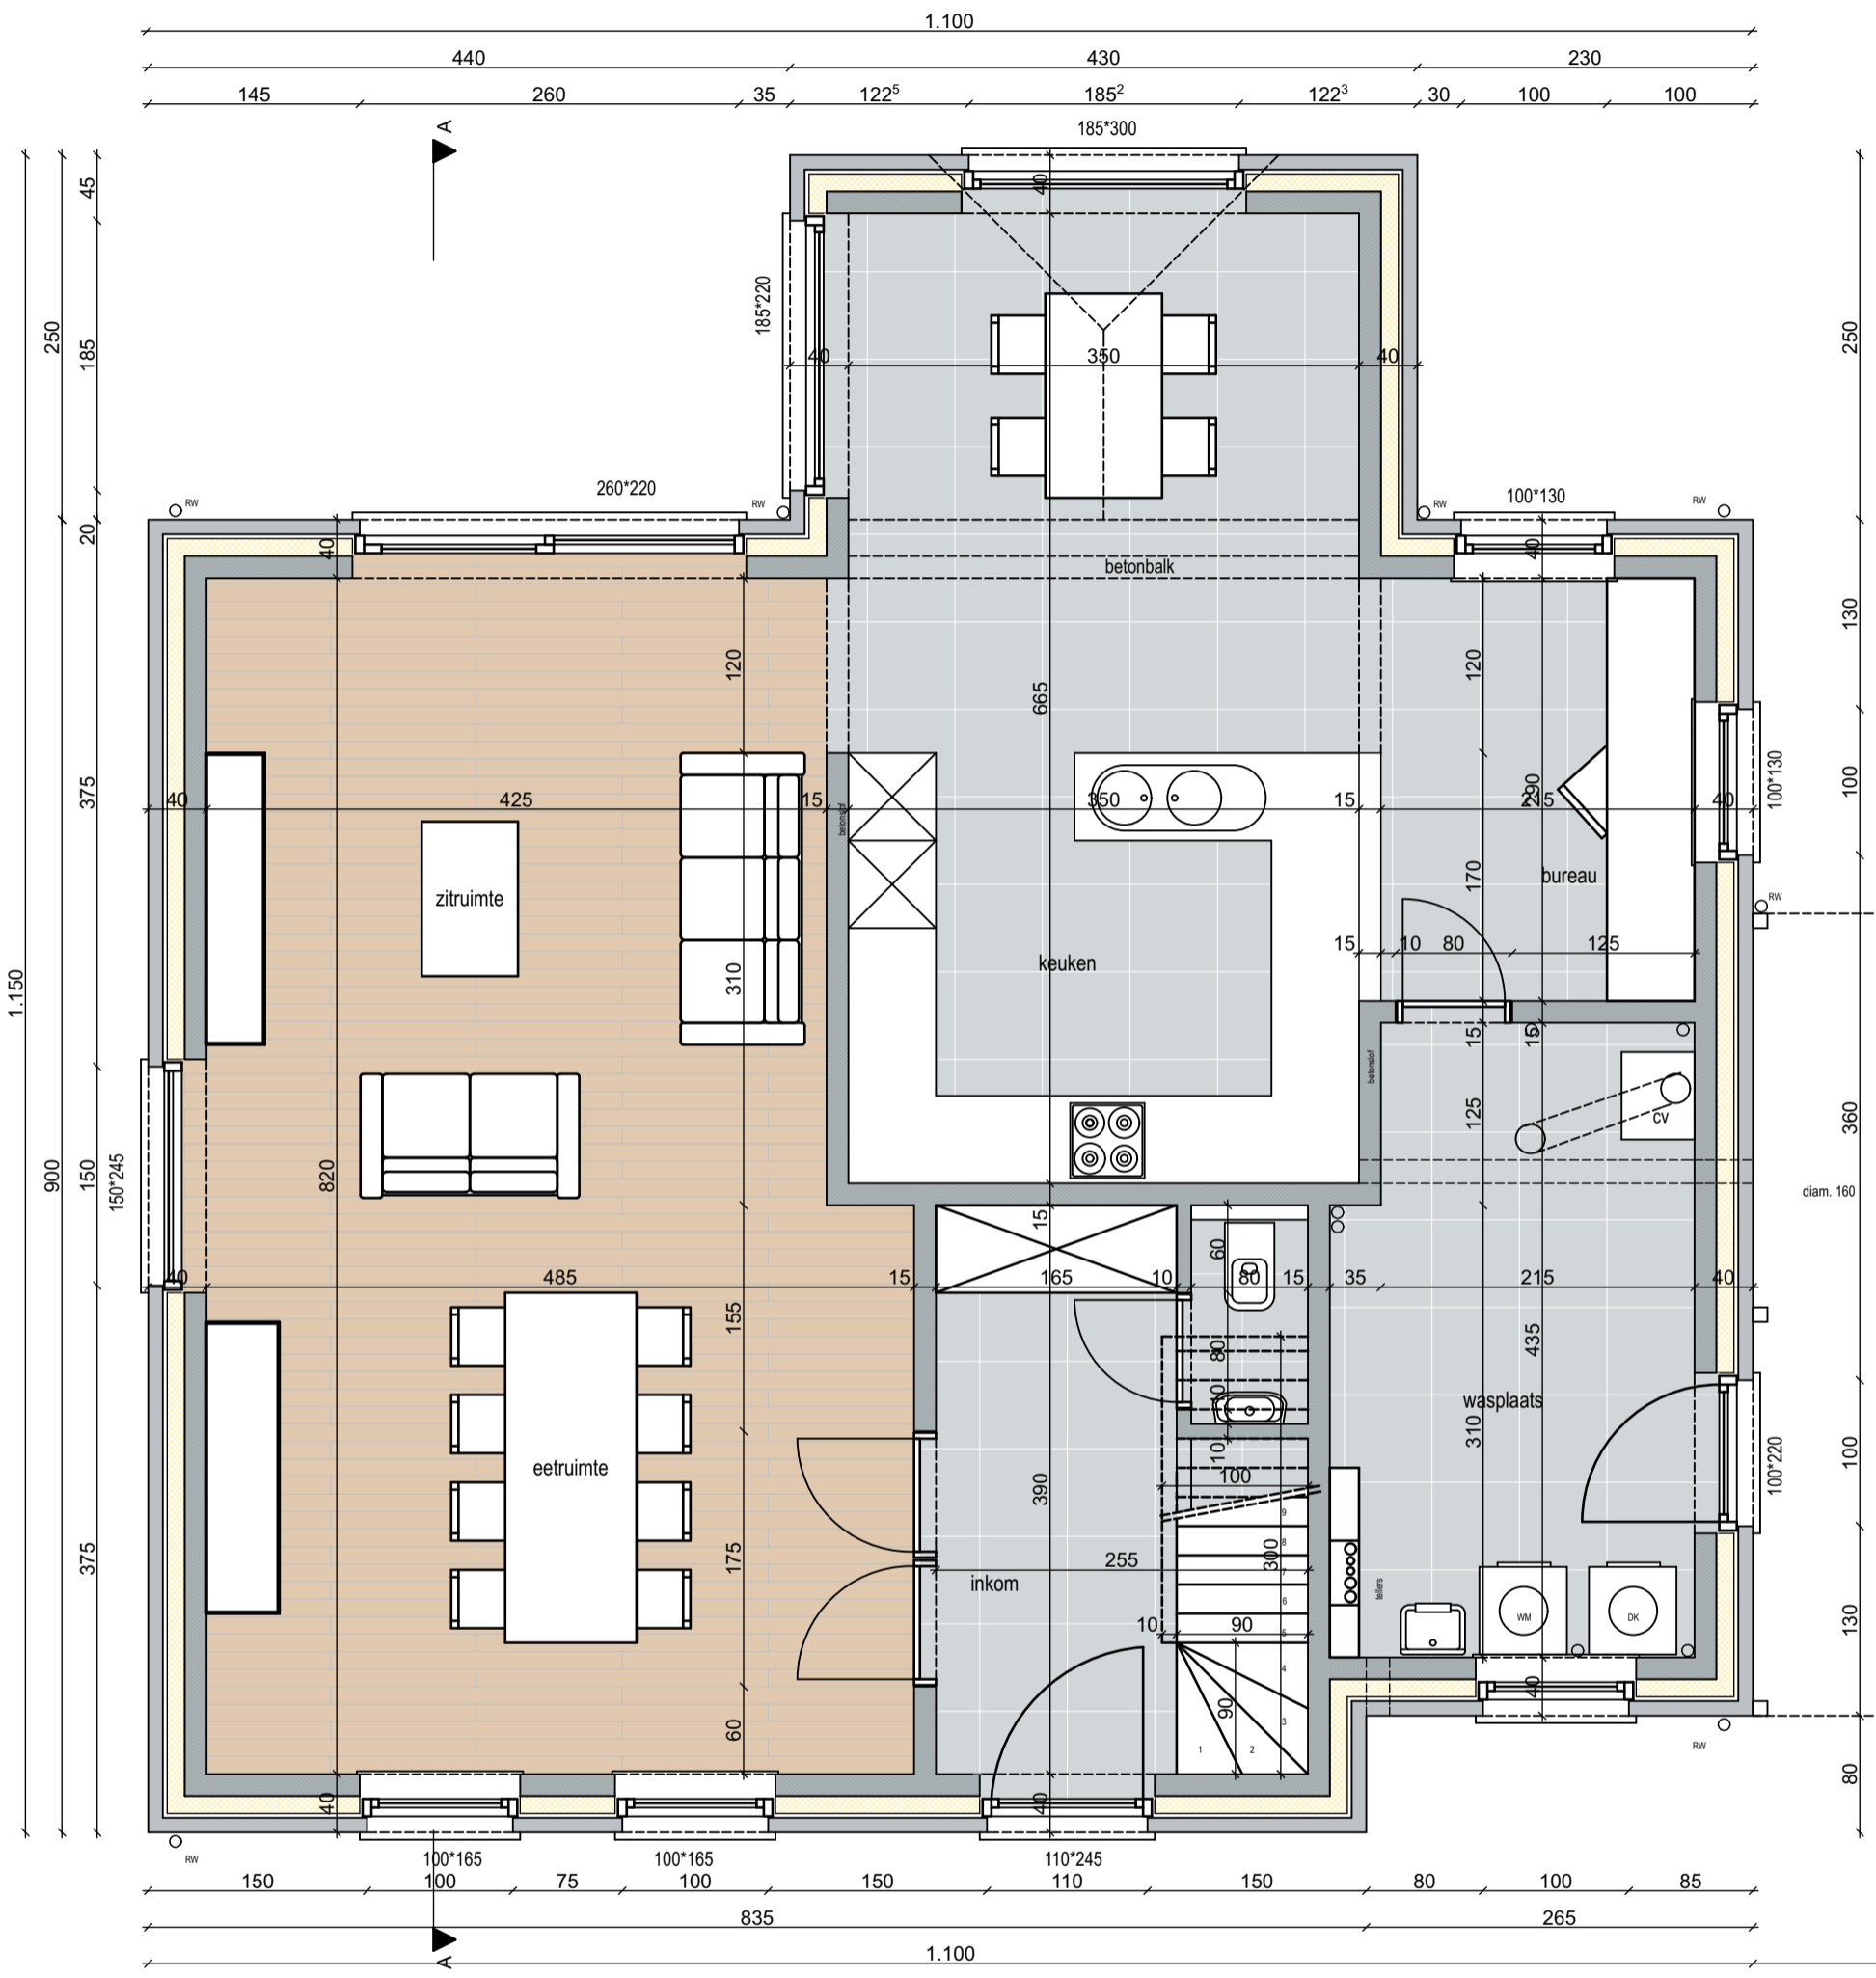

Grondplan

Project: Melle Lindestraat lot 10

Datum: 14/06/16

Schaal: 1/50

A3



Plan & Bouw<sup>®</sup> NV

Centrumstraat 29, 9870 Olsene  
 T 09 216 60 70 | F 09 216 60 75  
 info@planenbouw.be | www.planenbouw.be

