APPARTEMENT 0.01

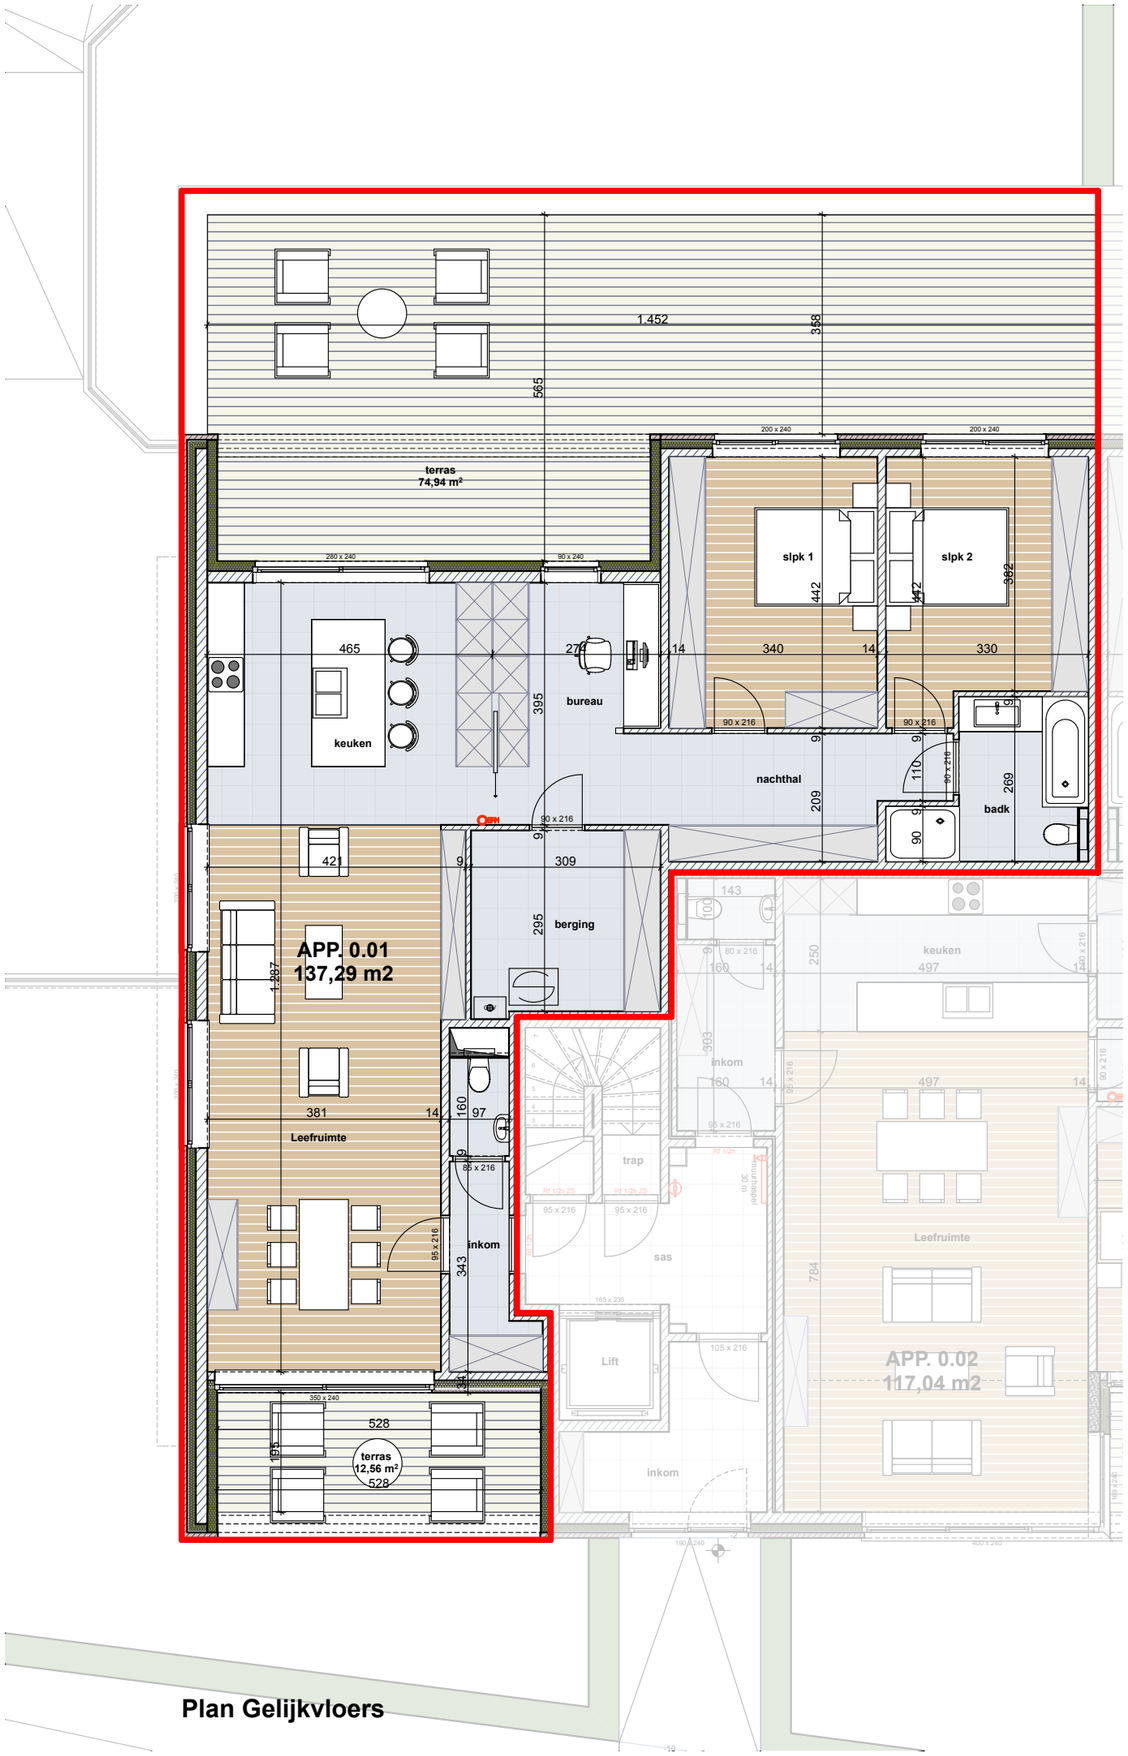

Plan Gelijkvloers

achtergevel

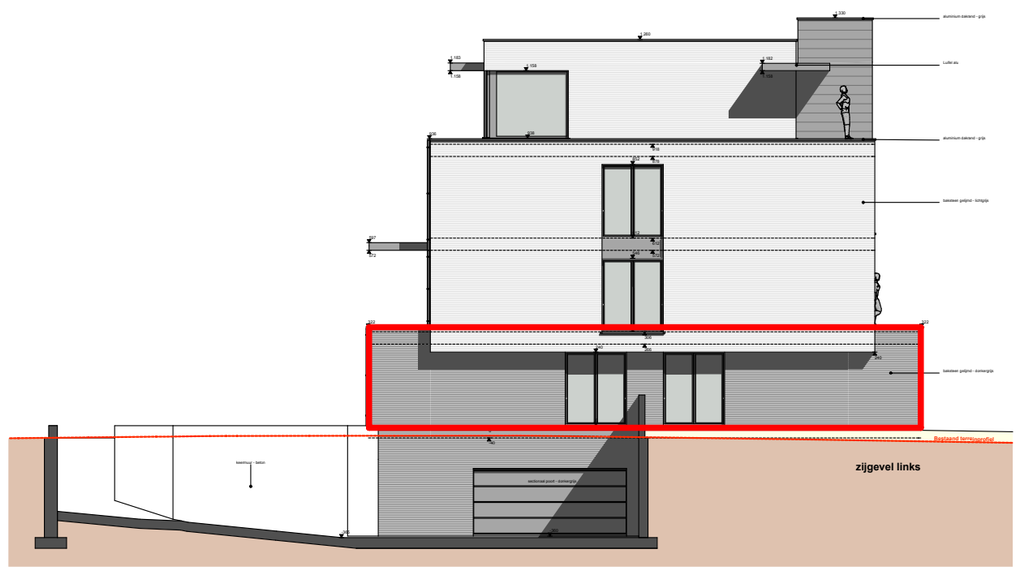

zijgevel links

ARCHITECTENBUREAU
VAN MICHIELS BVBA