



**Res. EDGARD – HEERWEG NOORD – ZWIJNAARDE**

**Verdieping 1 APP 1.04 – 102 M<sup>2</sup>**

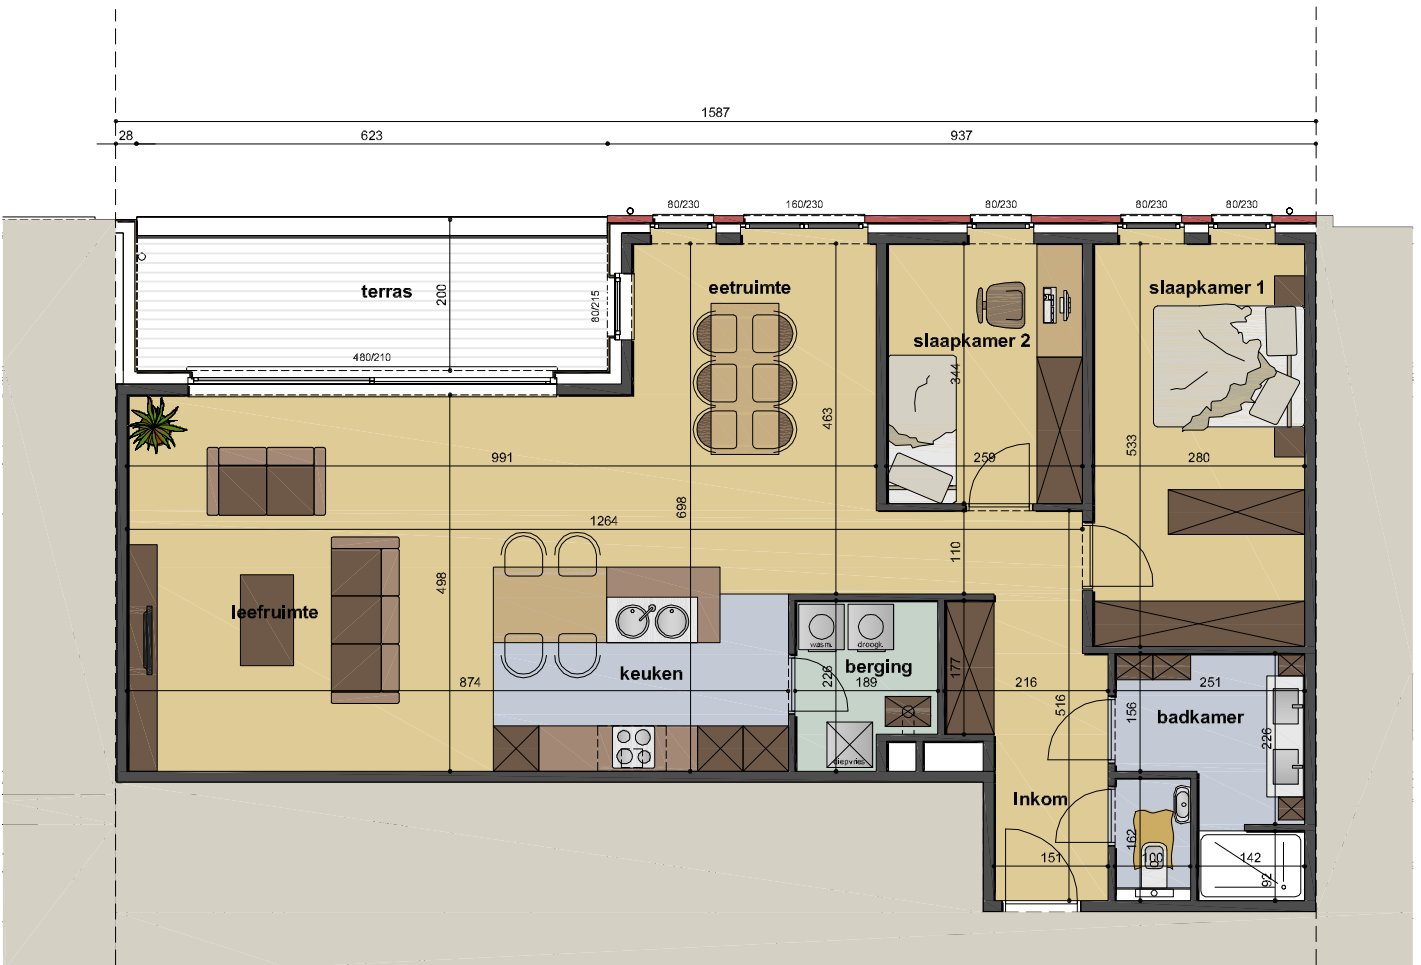

**VERDIEPING 1 APP 1.04**

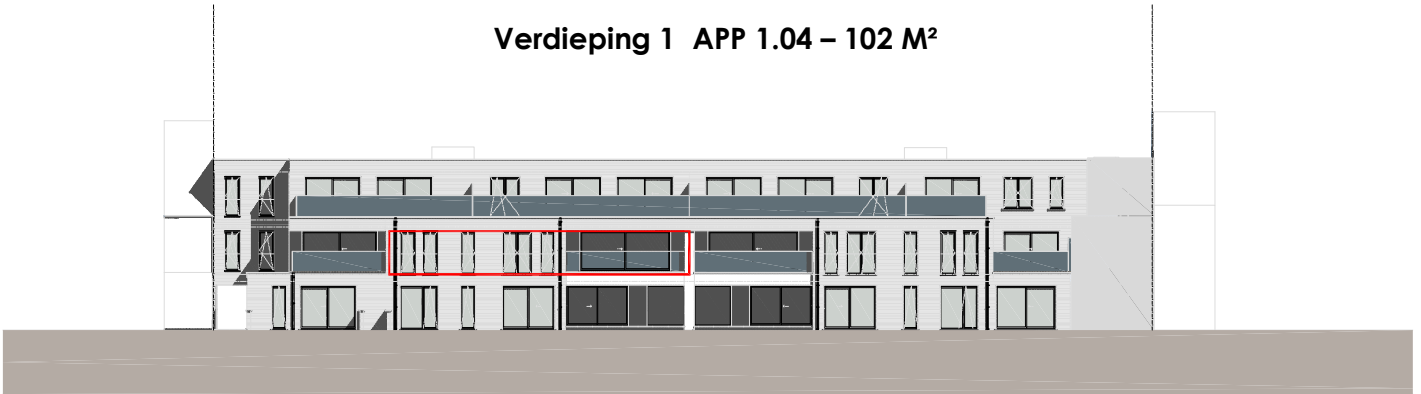

Meubels, maten en toestellen zijn louter indicatief. Wat voorzien is staat beschreven in het lastenboek.