



Res. EGDARD – HEERWEG NOORD – ZWIJNAARDE

Verdieping 2 APP 2.03 – 113 M²

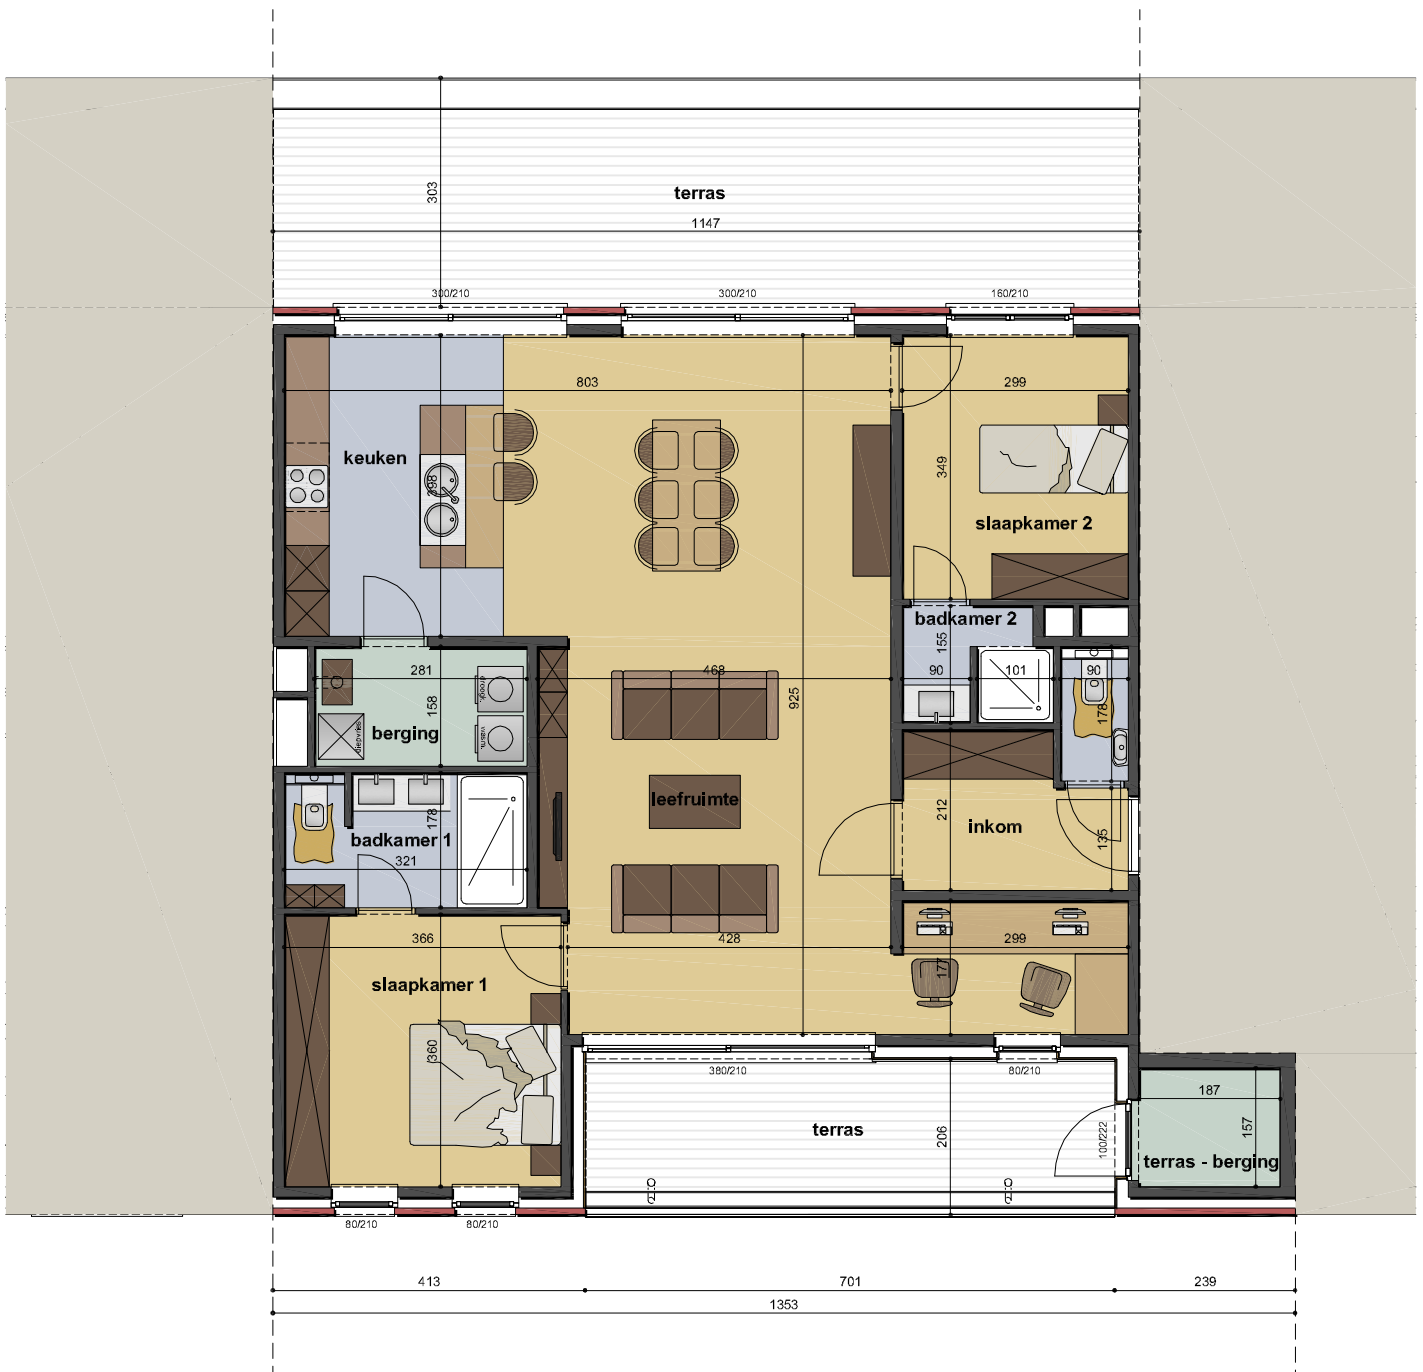

VERDIEPING 2 APP 2.03

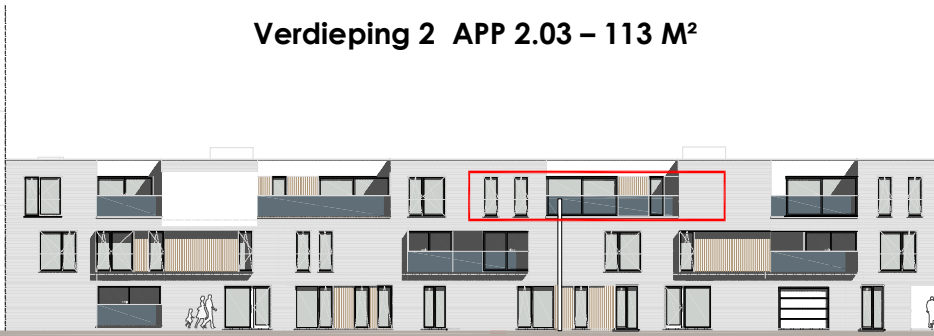

Meubels, maten en toestellen zijn louter indicatief. Wat voorzien is staat beschreven in het lastenboek.