

DRONGEN

MOORTELPUTSTRAAT

Lot 1 – Lot 2




Plan & Bouw

VERKADELINGEN WONINGBOUW APPARTEMENTSBOUW

Grote Leiestraat 201
info@planenbouw.be


8570 Anzegem

056 980 271
planenbouw.be

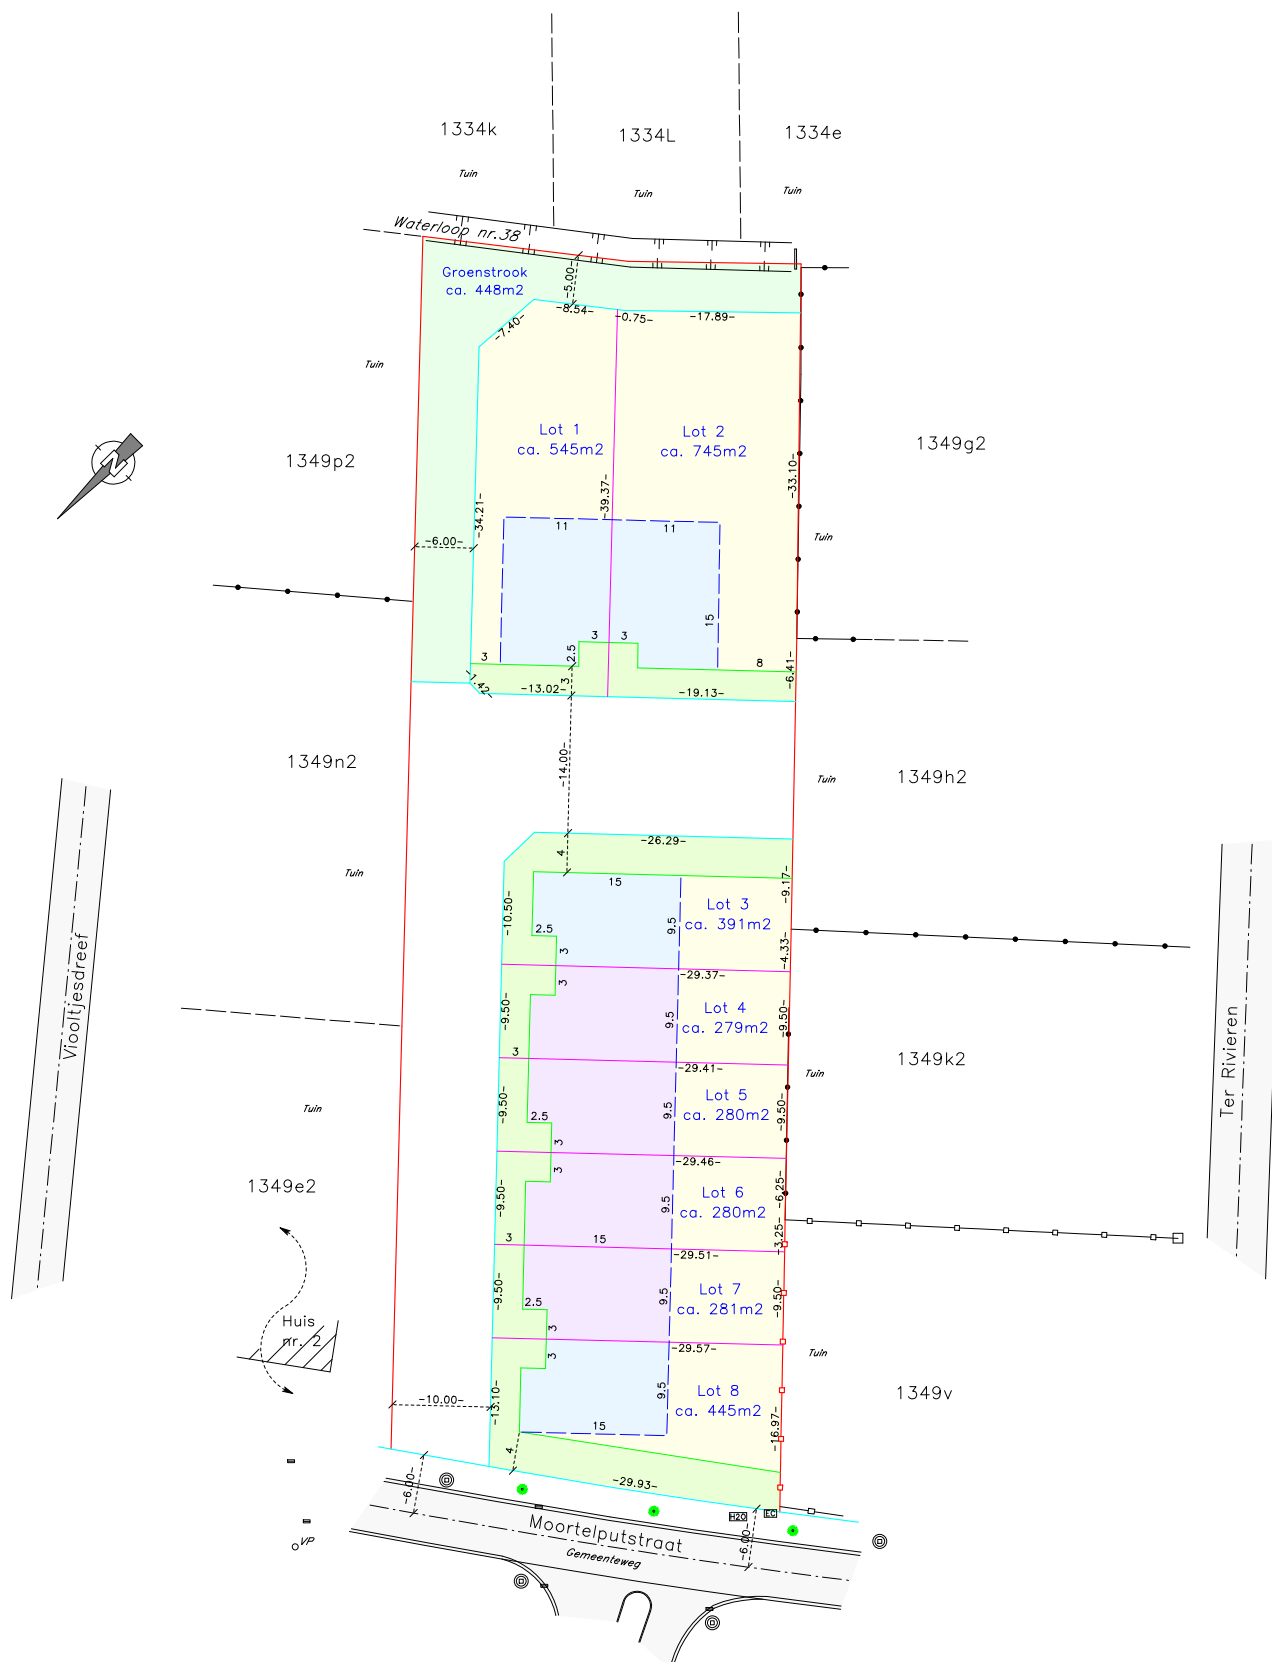

INPLANTINGSPLAN

DRONGEN - MOORTELPUTSTRAAT LOT 1 ... LOT 8

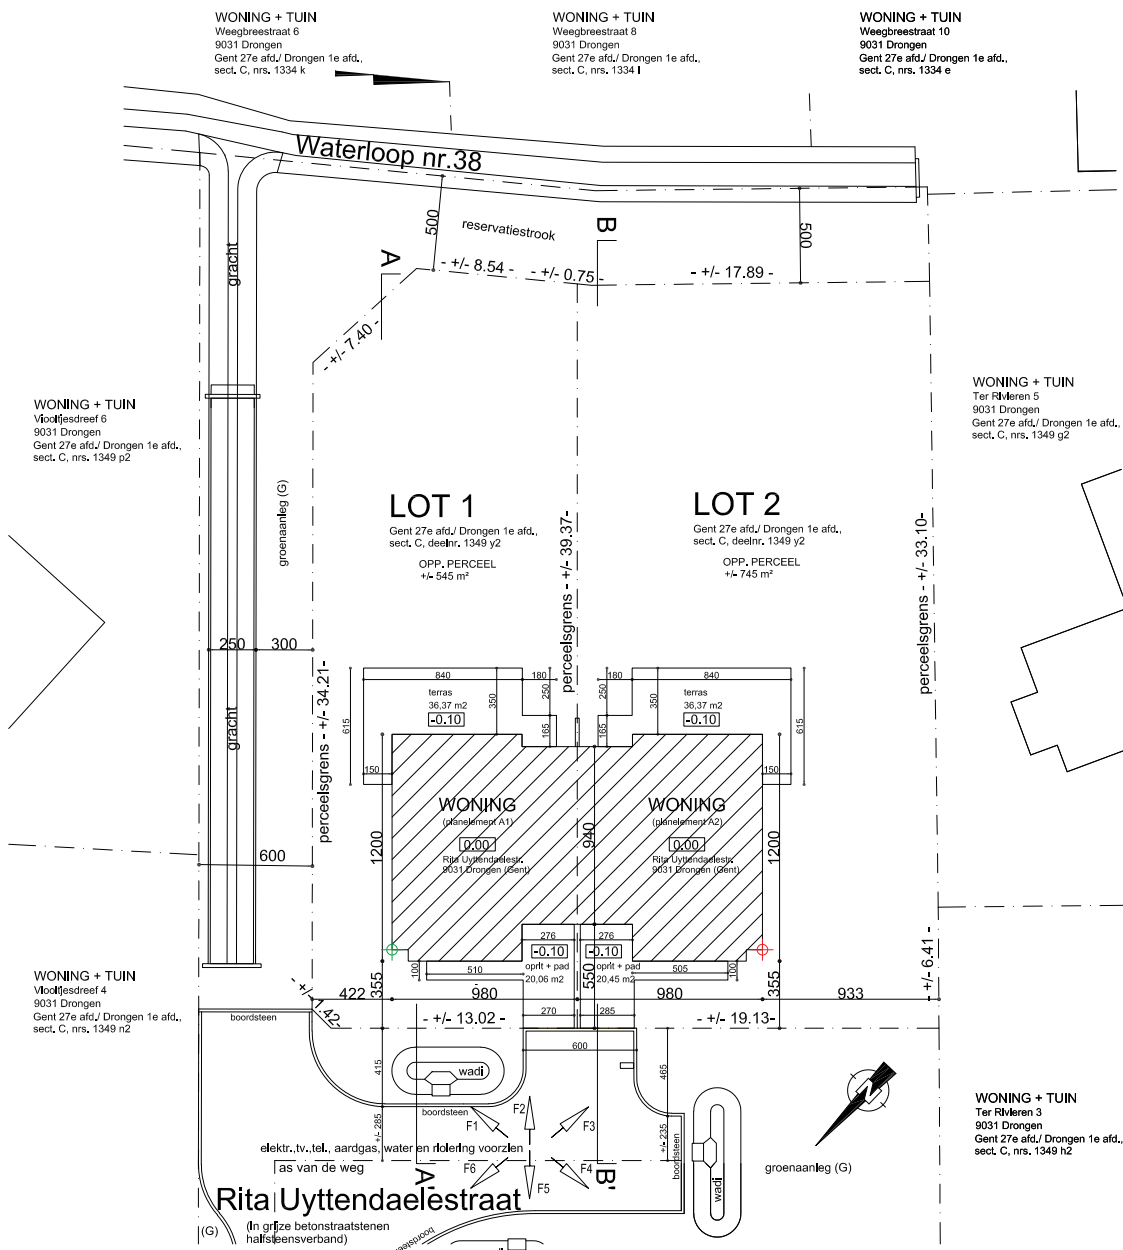


INPLANTINGSPLAN

DRONGEN - MOORTELPUTSTRAAT LOT 1 ... LOT 8

PLANNEN

De verkoopplannen geven een weergave van de indeling van de kamers op inrichtingsniveau. Omwille van technische beslissingen van de ingenieurs, de architecten en/of promotor zijn wijzigingen die verband houden met beslissingen omtrent HVAC, elektriciteit, stabiliteit, wijzigend wettelijk kader, ... steeds mogelijk. De afmetingen en oppervlaktes zijn bij benadering. (Bijvoorbeeld wijzigingen door locatie kokers, leidingen, draagstructuren, ...). Meubilair is niet inbegrepen.

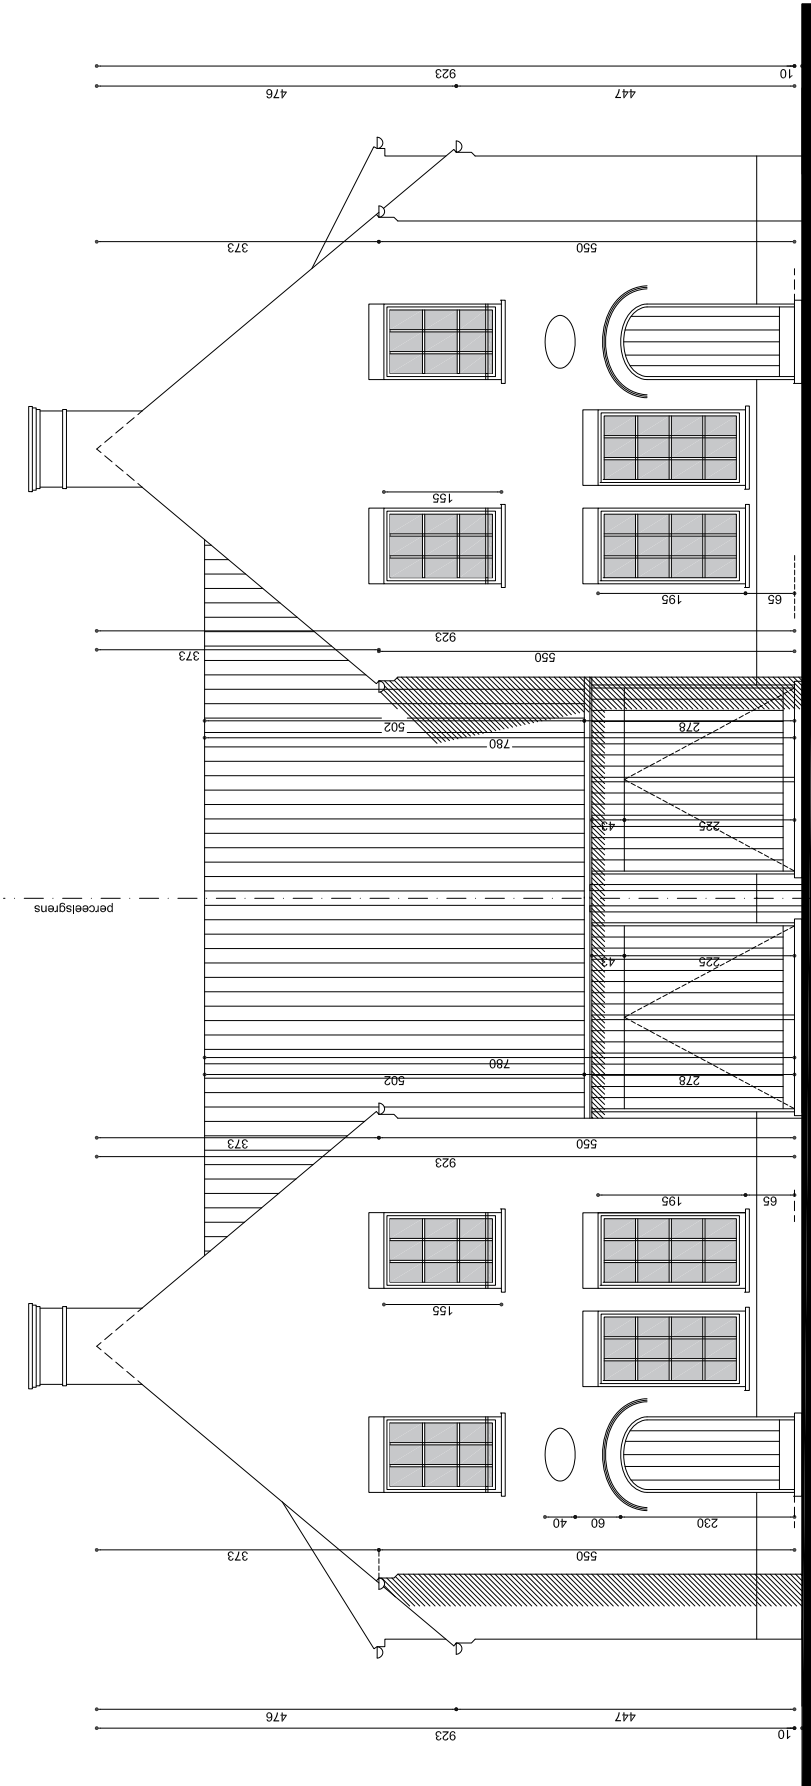


LOT 2

LOT 1


VOORGEVEL

DRONGEN - MOORTEPUTSTRAAT LOT 1 - LOT 2

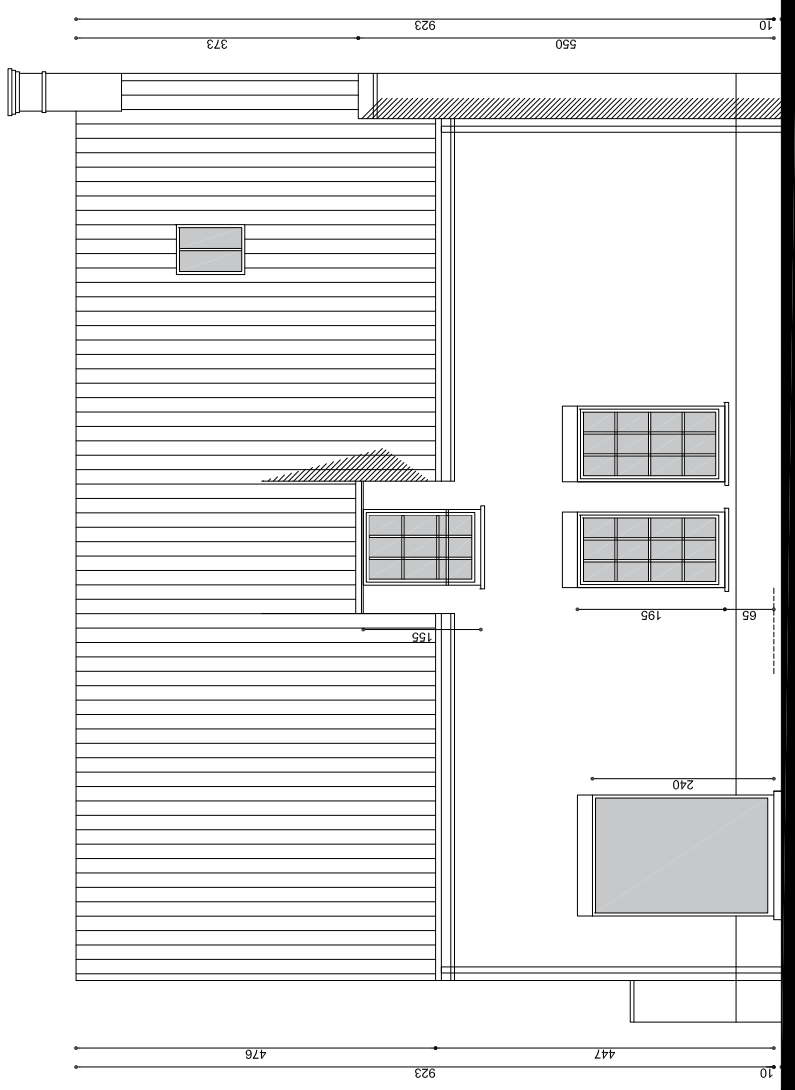

ZIJGEVEL LINKS

DRONGEN - MOORTEPUTSTRAAT LOT 1

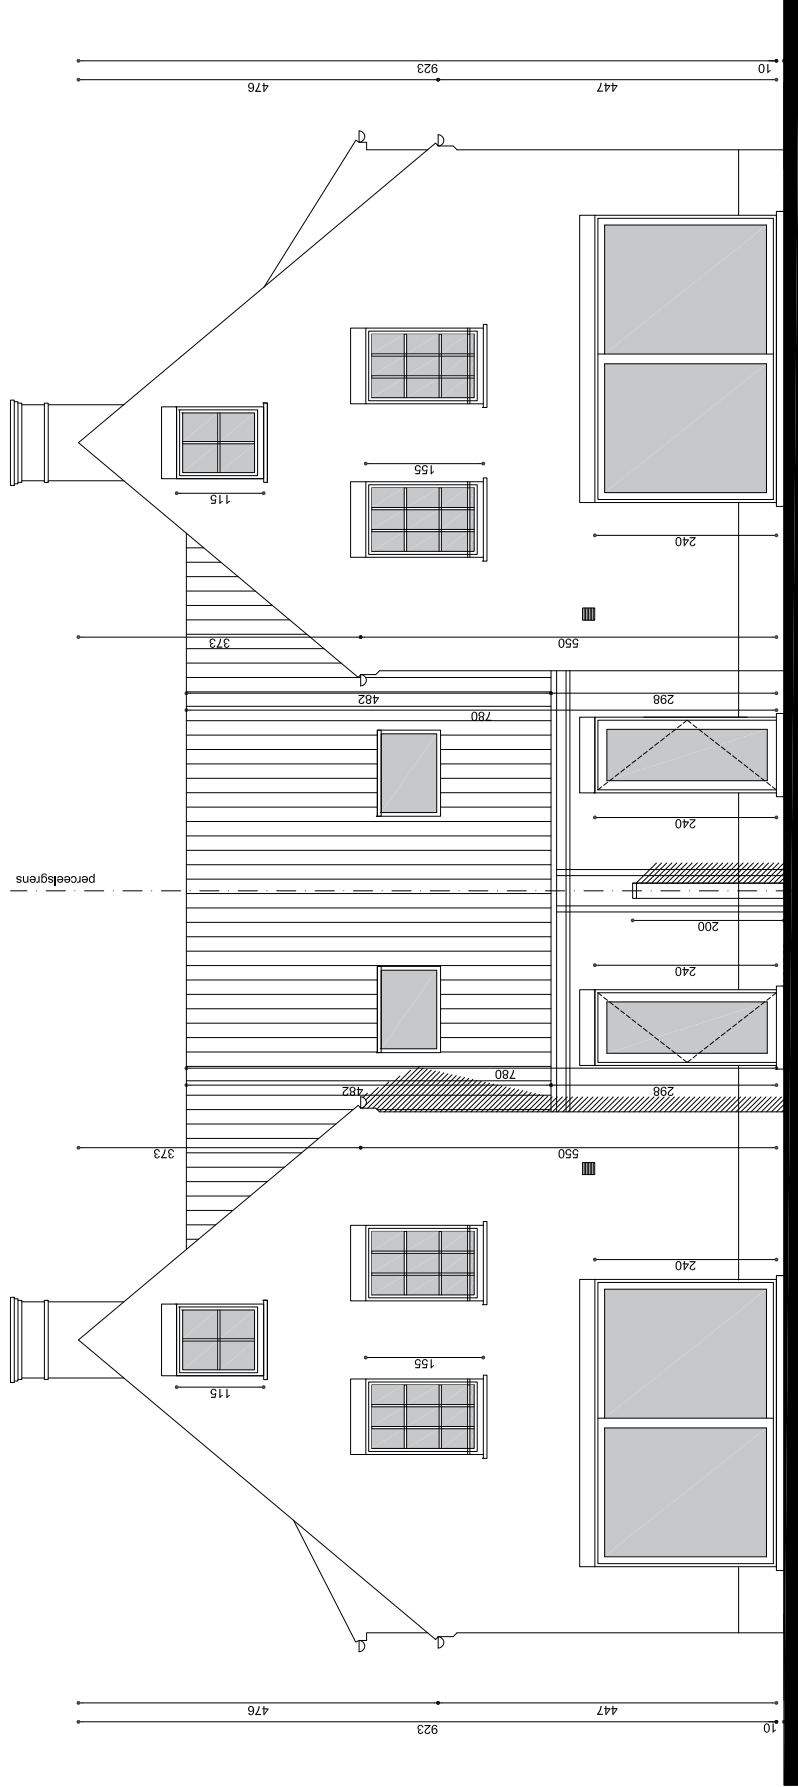


LOT 1

LOT 2


ACHTERGEVEL

DRONGEN - MOORTEPUTSTRAAT LOT 1 - LOT 2

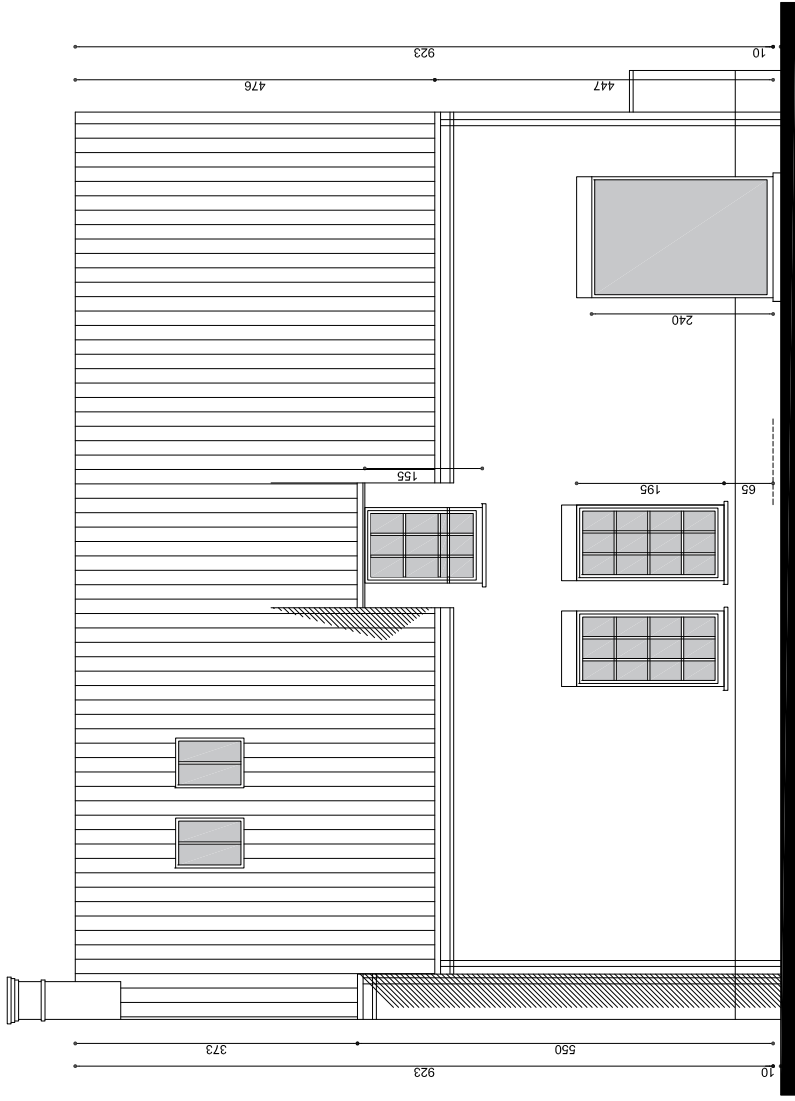

ZIJGEVEL RECHTS

DRONGEN - MOORTEPUTSTRAAT LOT 2

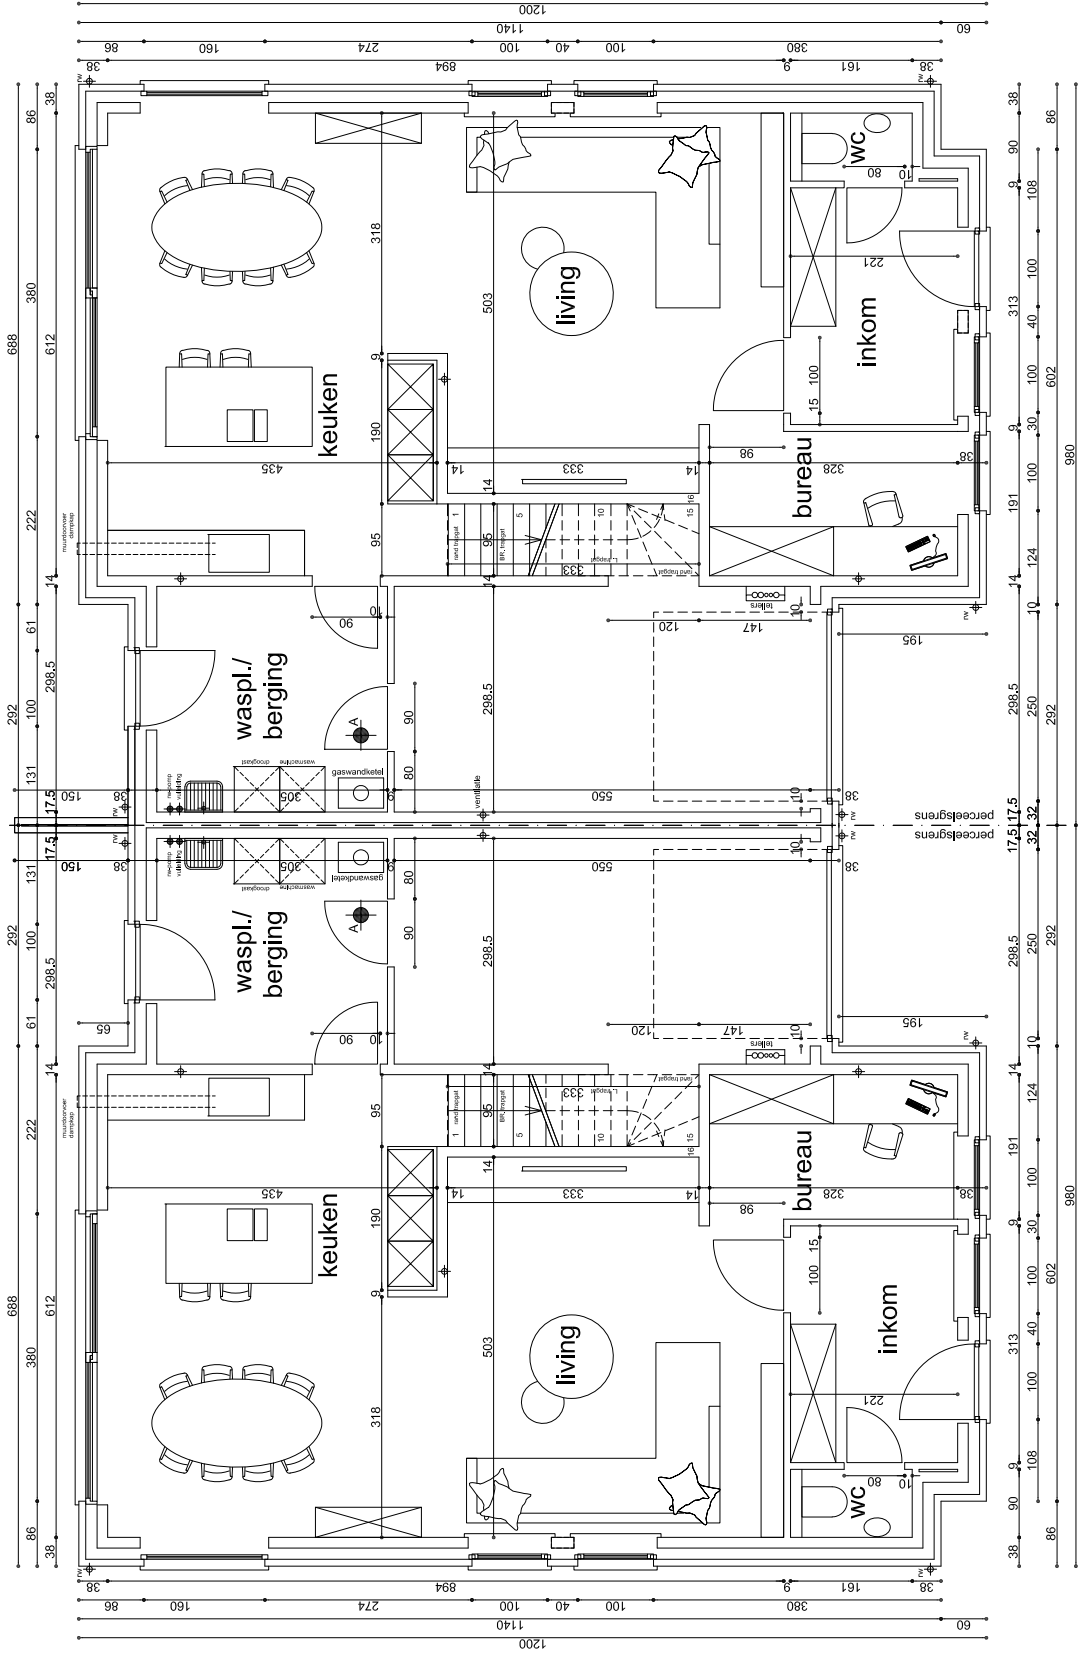


LOT 1

LOT 2

GELIJKVLOERS

opp. : Lot 1 = 109.49 m² - Lot 2 = 109.49 m²

8FCB; 9B - A CCFH9@DI HGHF 55H@CH'1 - LOT 2

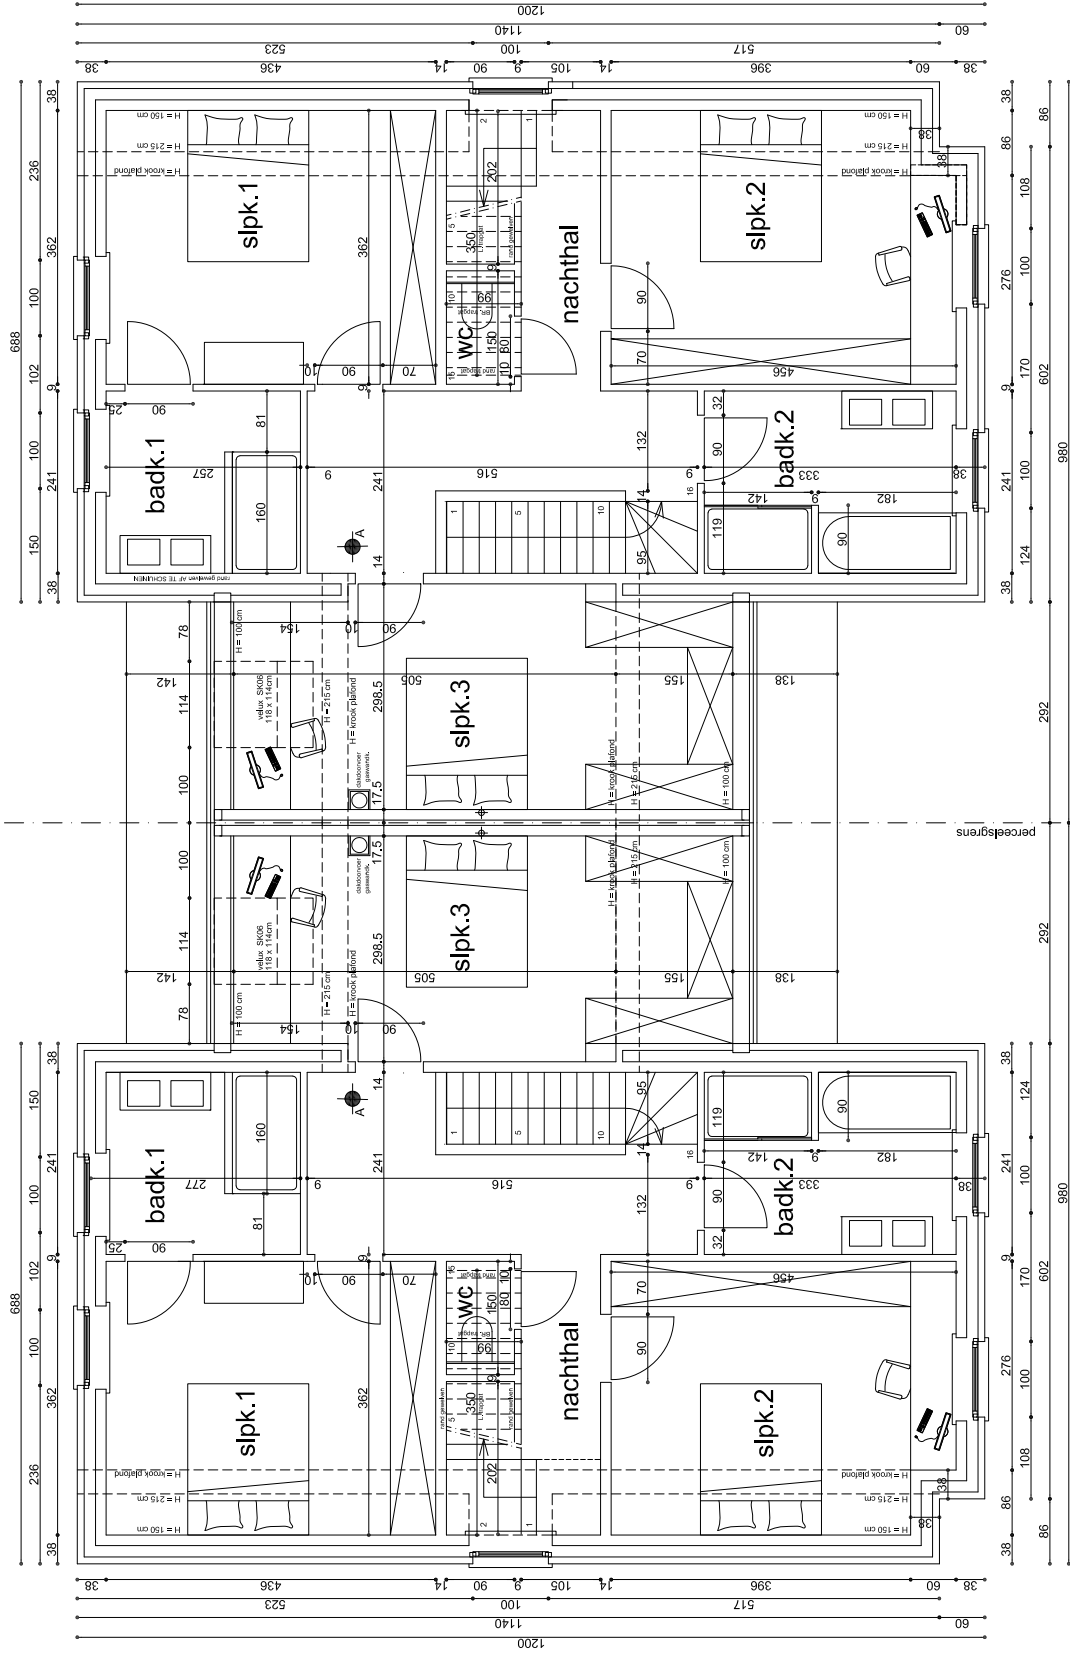


LOT 1

VERDIEPING

opp. : Lot 1 = 101.32 m² - Lot 2 = 101.32 m²

LOT 2

DRONGEN - MOORTEPUTSTRAAT LOT 1 - LOT 2

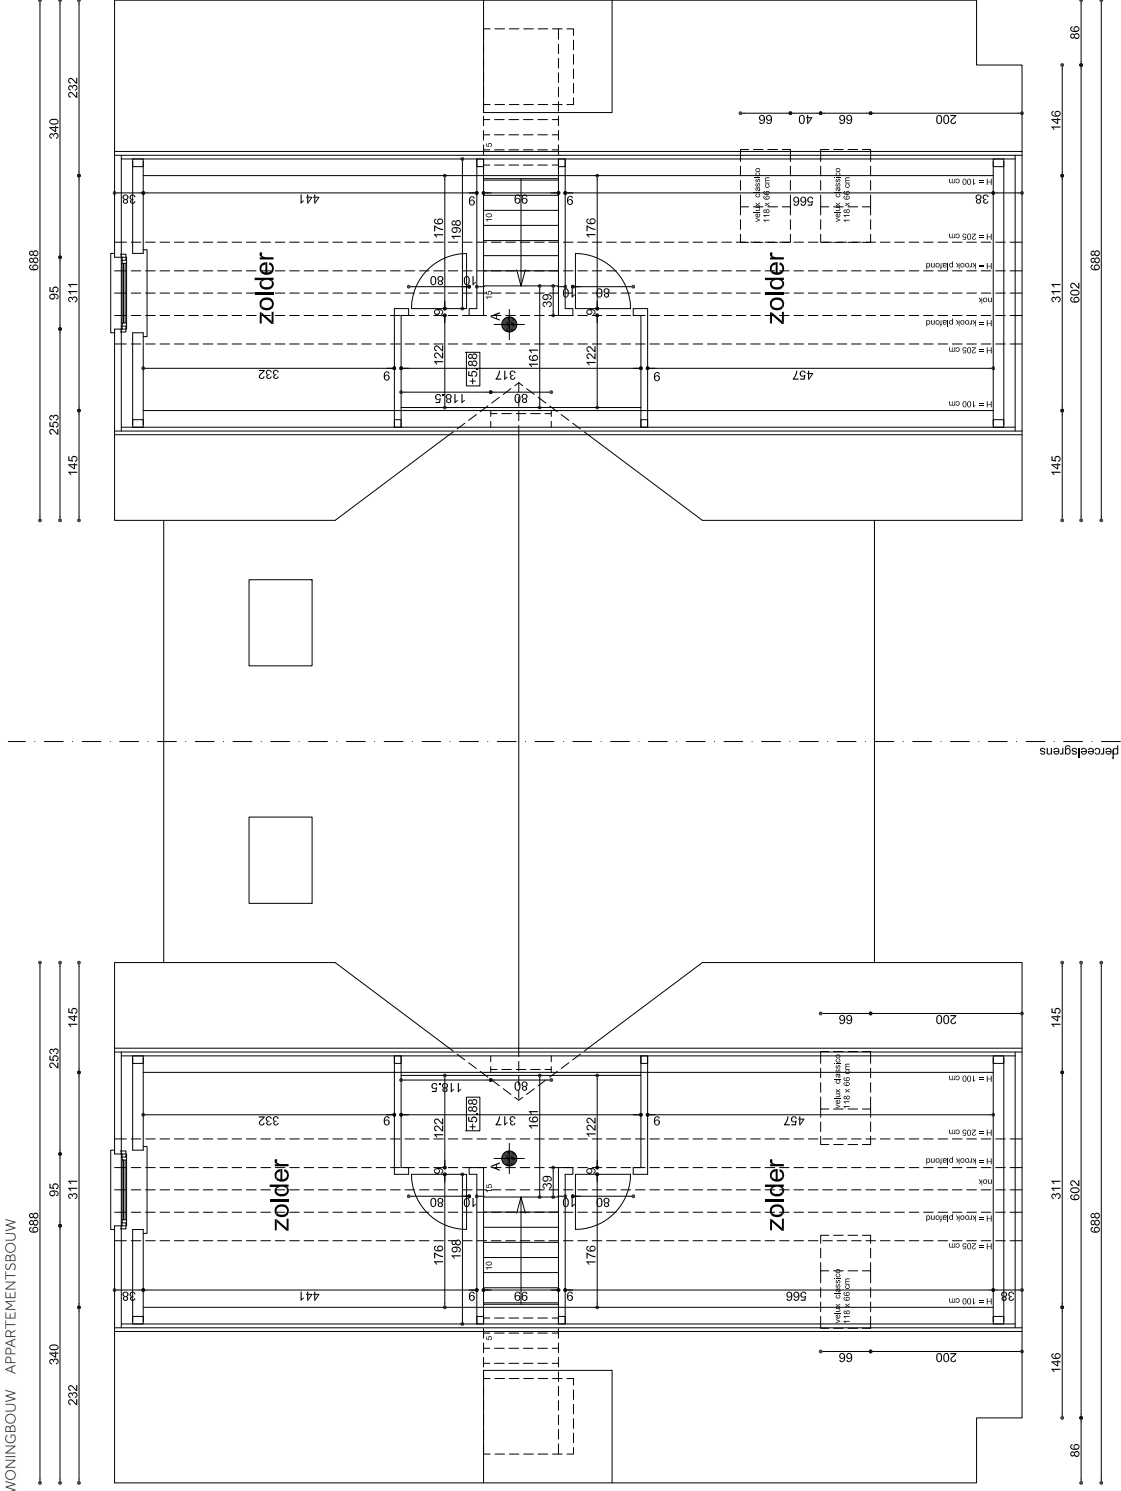

LOT 1

LOT 2

ZOLDER
opp. : Lot 1 = 37.32 m² - Lot 2 = 37.32 m²

DRONGEN - MOORTEPUTSTRAAT LOT 1 - LOT 2

Wenst U meer inlichtingen ?

Surf naar www.planenbouw.be of neem vrijblijvend contact met ons op.



Plan & Bouw

VERKAVELINGEN WONINGBOUW APPARTEMENTSBOUW

Grote Leiestraat 201
info@planenbouw.be

8570 Anzegem

056 980 271
planenbouw.be