

ANZEGEM

SINT-ELOOISTRAAT

LOT 13 – LOT 14



Plan & Bouw


VERKAVELINGEN WONINGBOUW APPARTEMENTSBOUW

Grote Leiestraat 201
info@planenbouw.be

8570 Anzegem

056 980 271
planenbouw.be



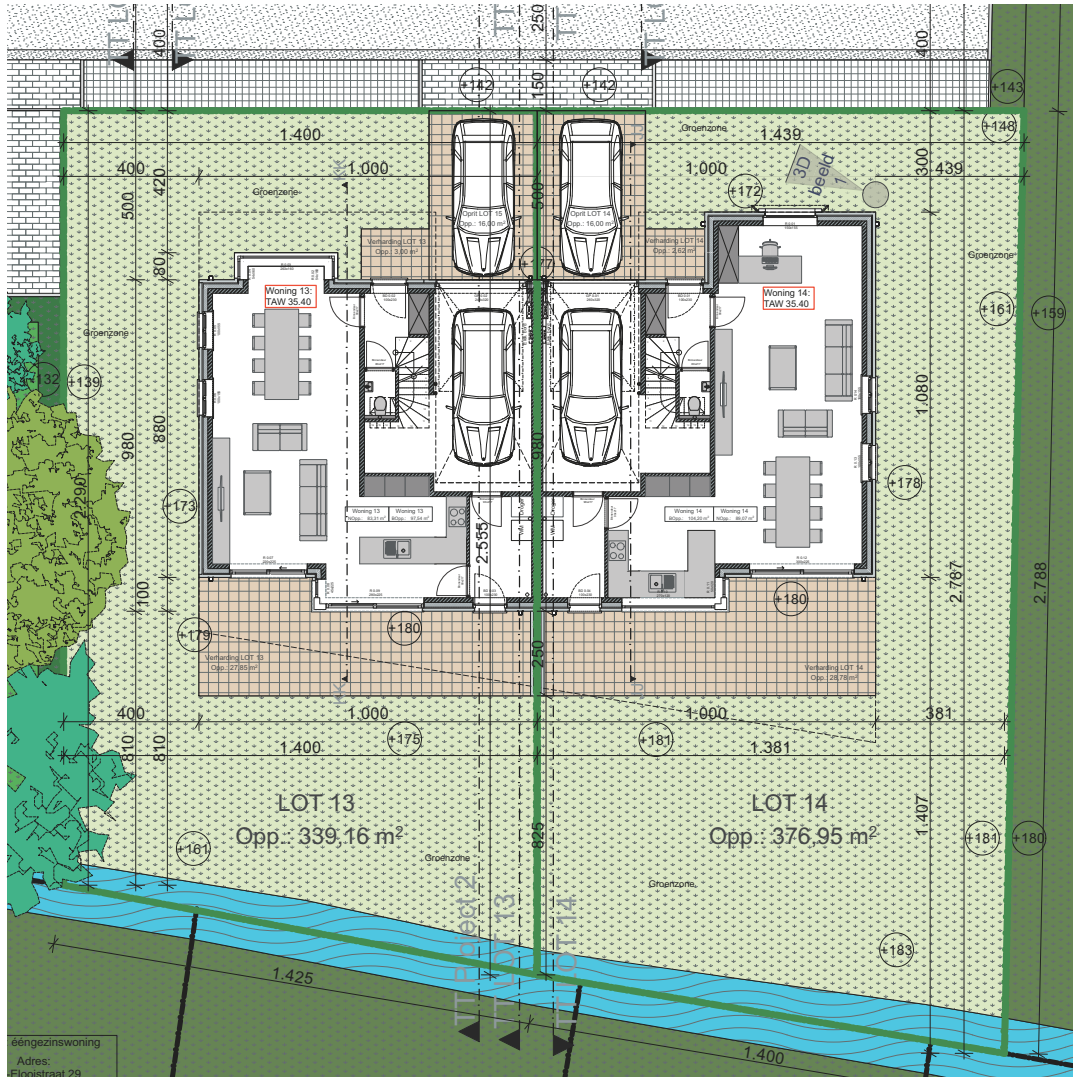


INPLANTINGSPLAN

ANZEGEM - SINT-ELOOISTRAAT - LOT 13 - LOT 14

PLANNEN


De verkoopplannen geven een weergave van de indeling van de kamers op inrichtingsniveau. Omwille van technische beslissingen van de ingenieurs, de architecten en/of promotor zijn wijzigingen die verband houden met beslissingen omtrent HVAC, elektriciteit, stabiliteit, wijzigend wettelijk kader, ... steeds mogelijk. De afmetingen en oppervlaktes zijn bij benadering. (Bijvoorbeeld wijzigingen door locatie kokers, leidingen, draagstructuren, ...). Meubilair is niet inbegrepen.

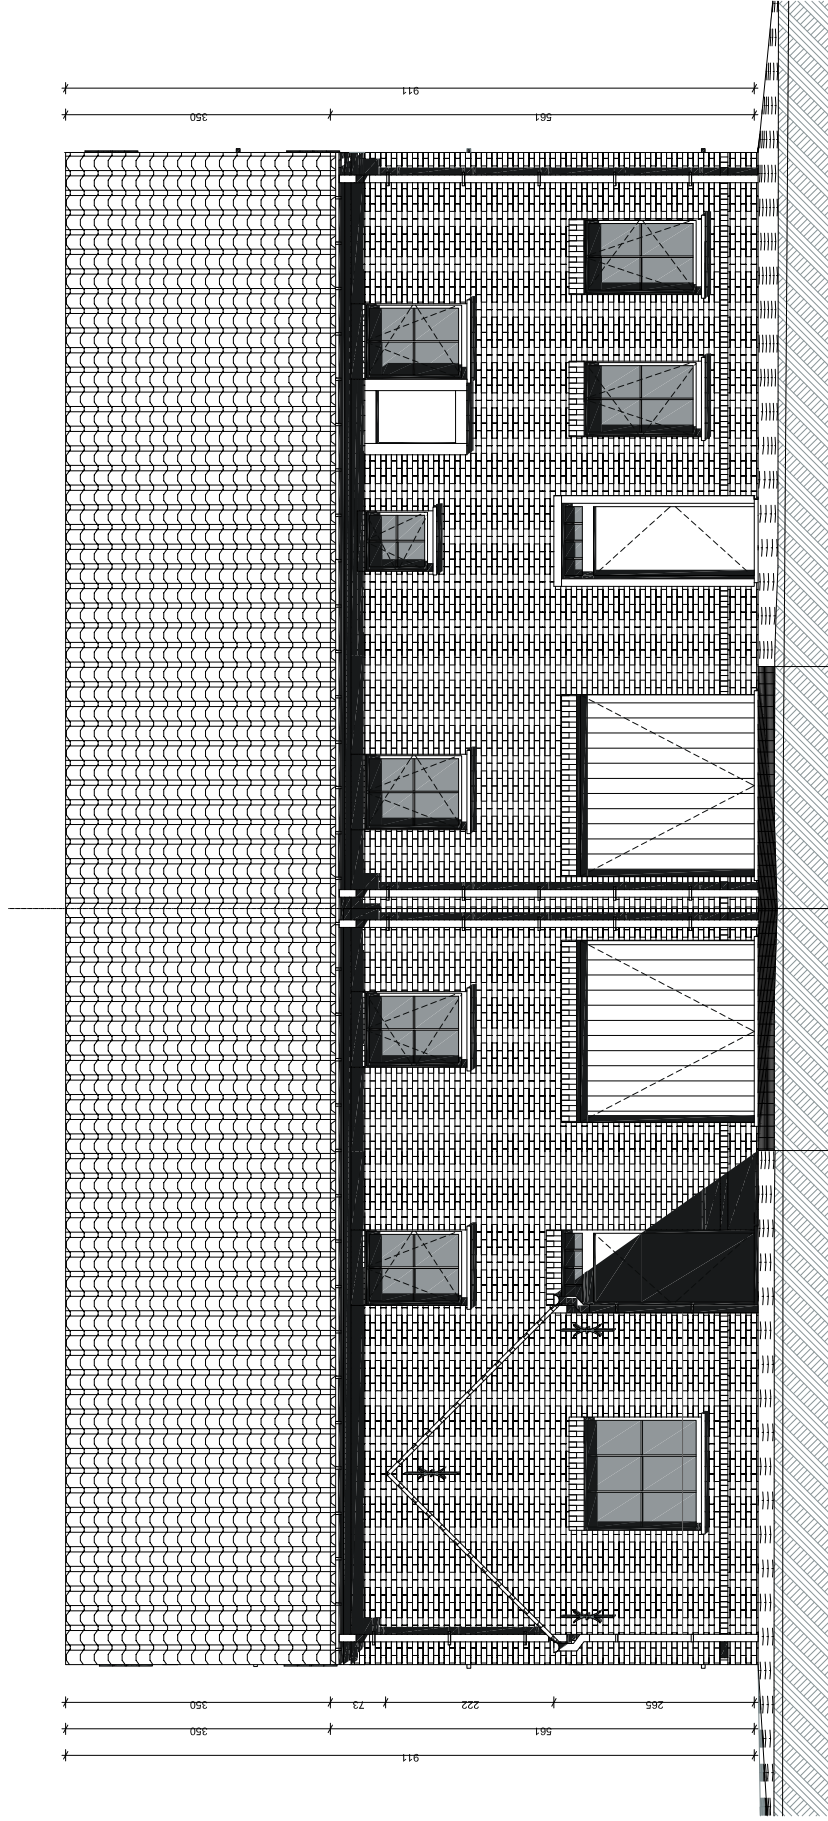

LOT 14 LOT 13


VOORGEVEL

ANZEGEM - SINT-ELOOISTRAAT - LOT 13 - LOT 14

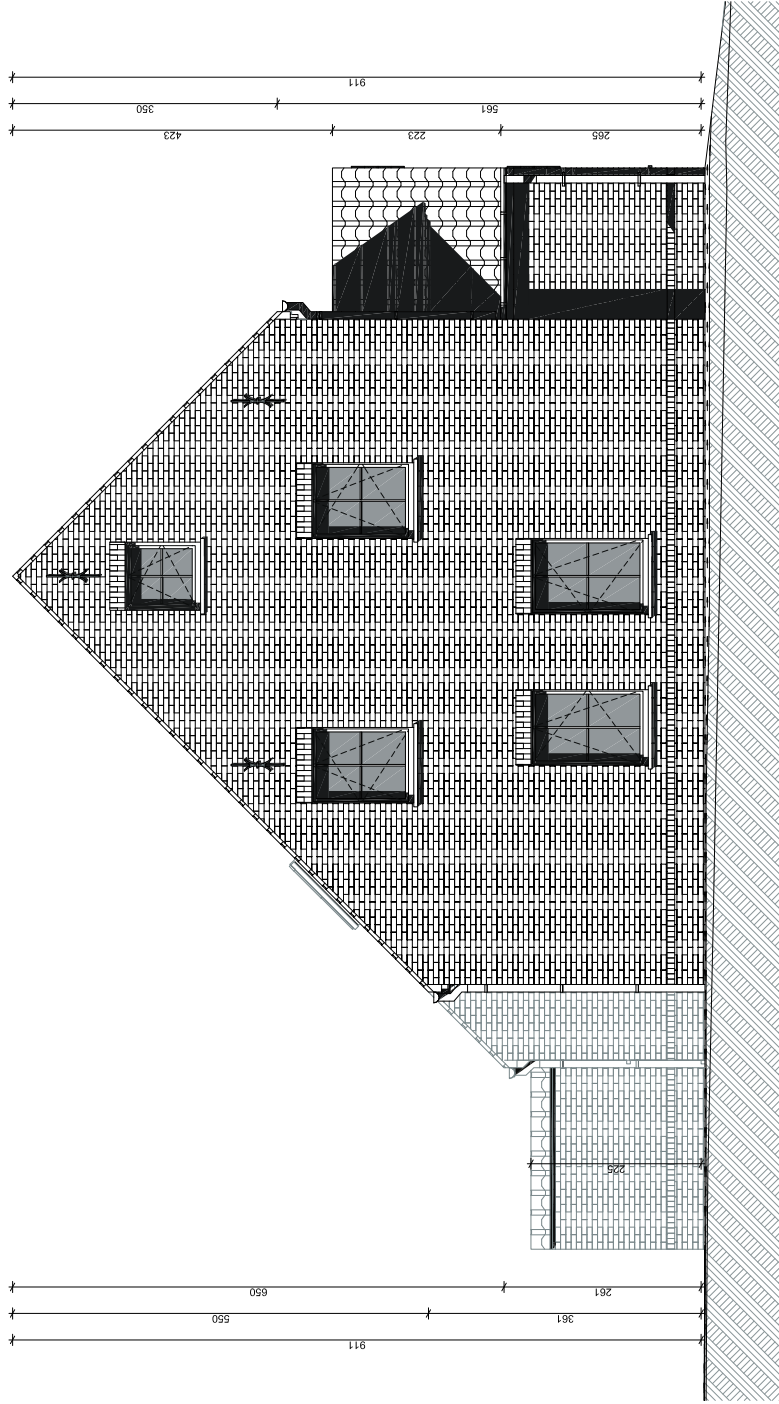

ZIJGEVEL LINKS


ANZEGEM - SINT-ELOOISTRAAT - LOT 14

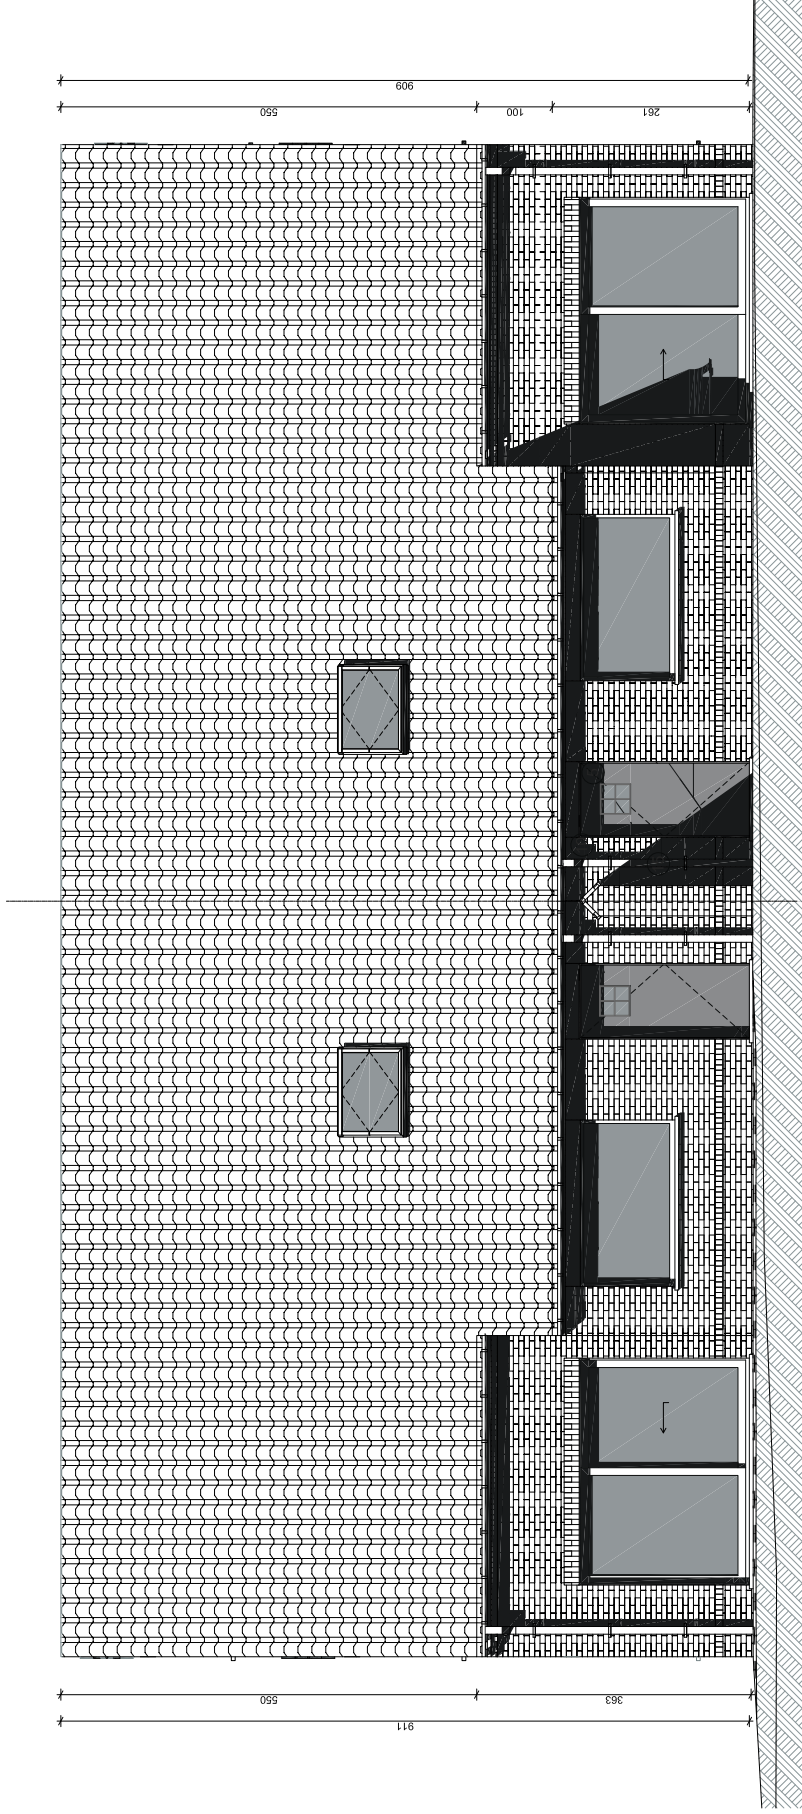

LOT 13 LOT 14


ACHTERGEVEL

ANZEGEM - SINT-ELOOISTRAAT - LOT 13 - LOT 14

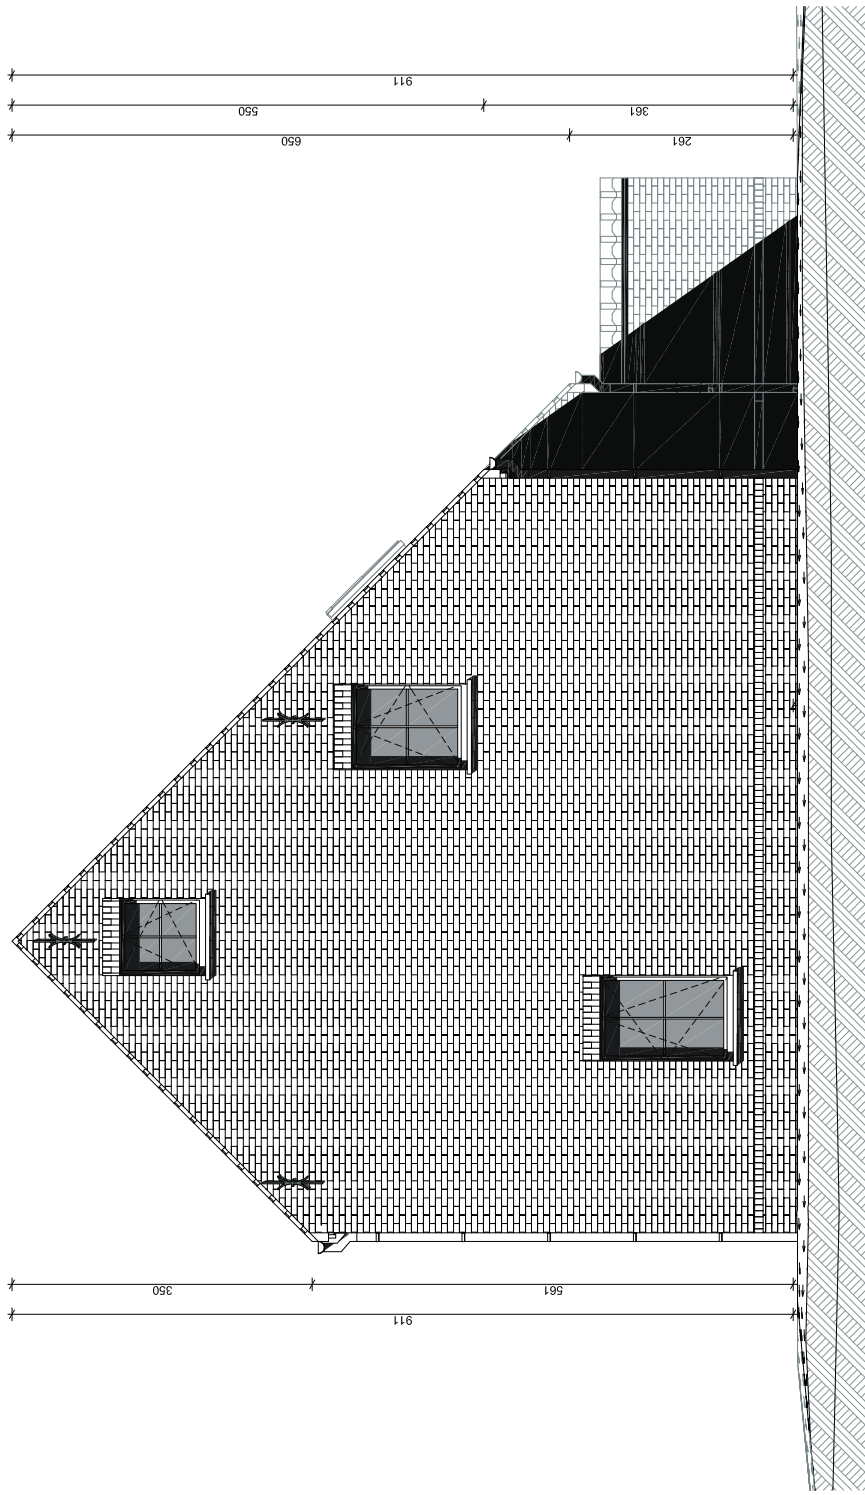


ZIJGEVEL RESCHTS

ANZEGEM - SINT-ELOOISTRAAT - LOT 13

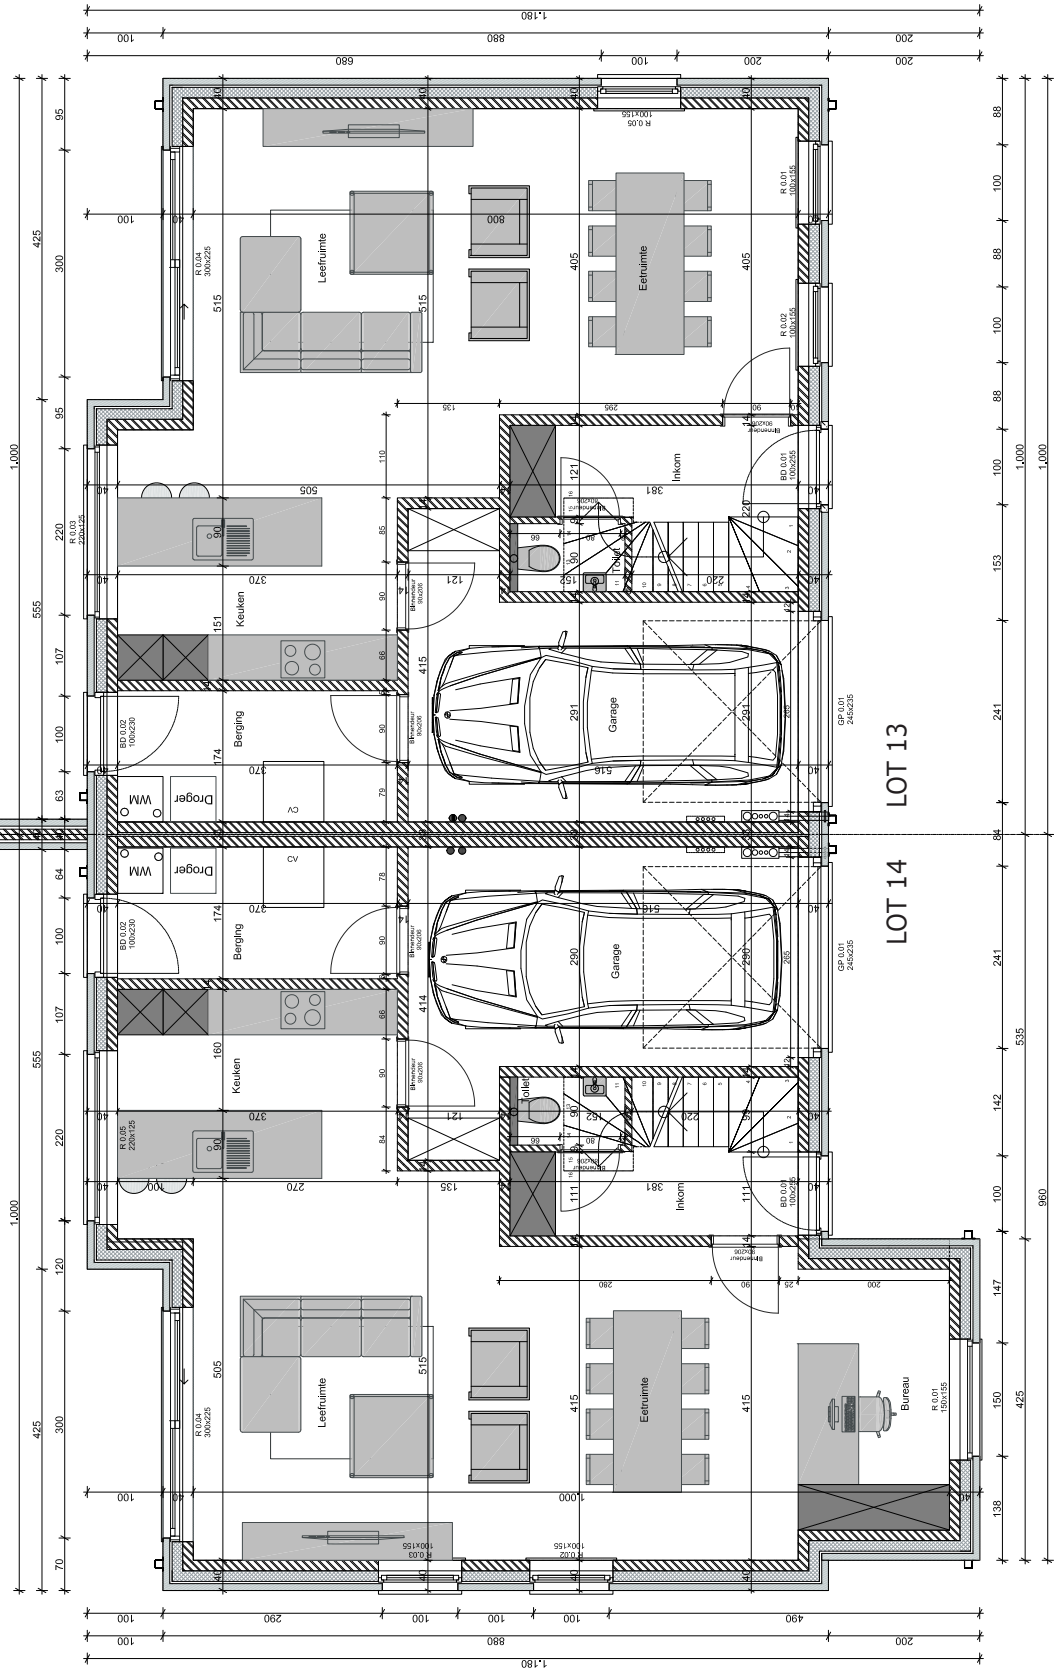

GELIJKVLOERS
 opp. : Lot 13 = 93.75 m² - Lot 14 = 102.25 m²


ANZEGEM - SINT-ELOOISTRAAT - LOT 13 - LOT 14

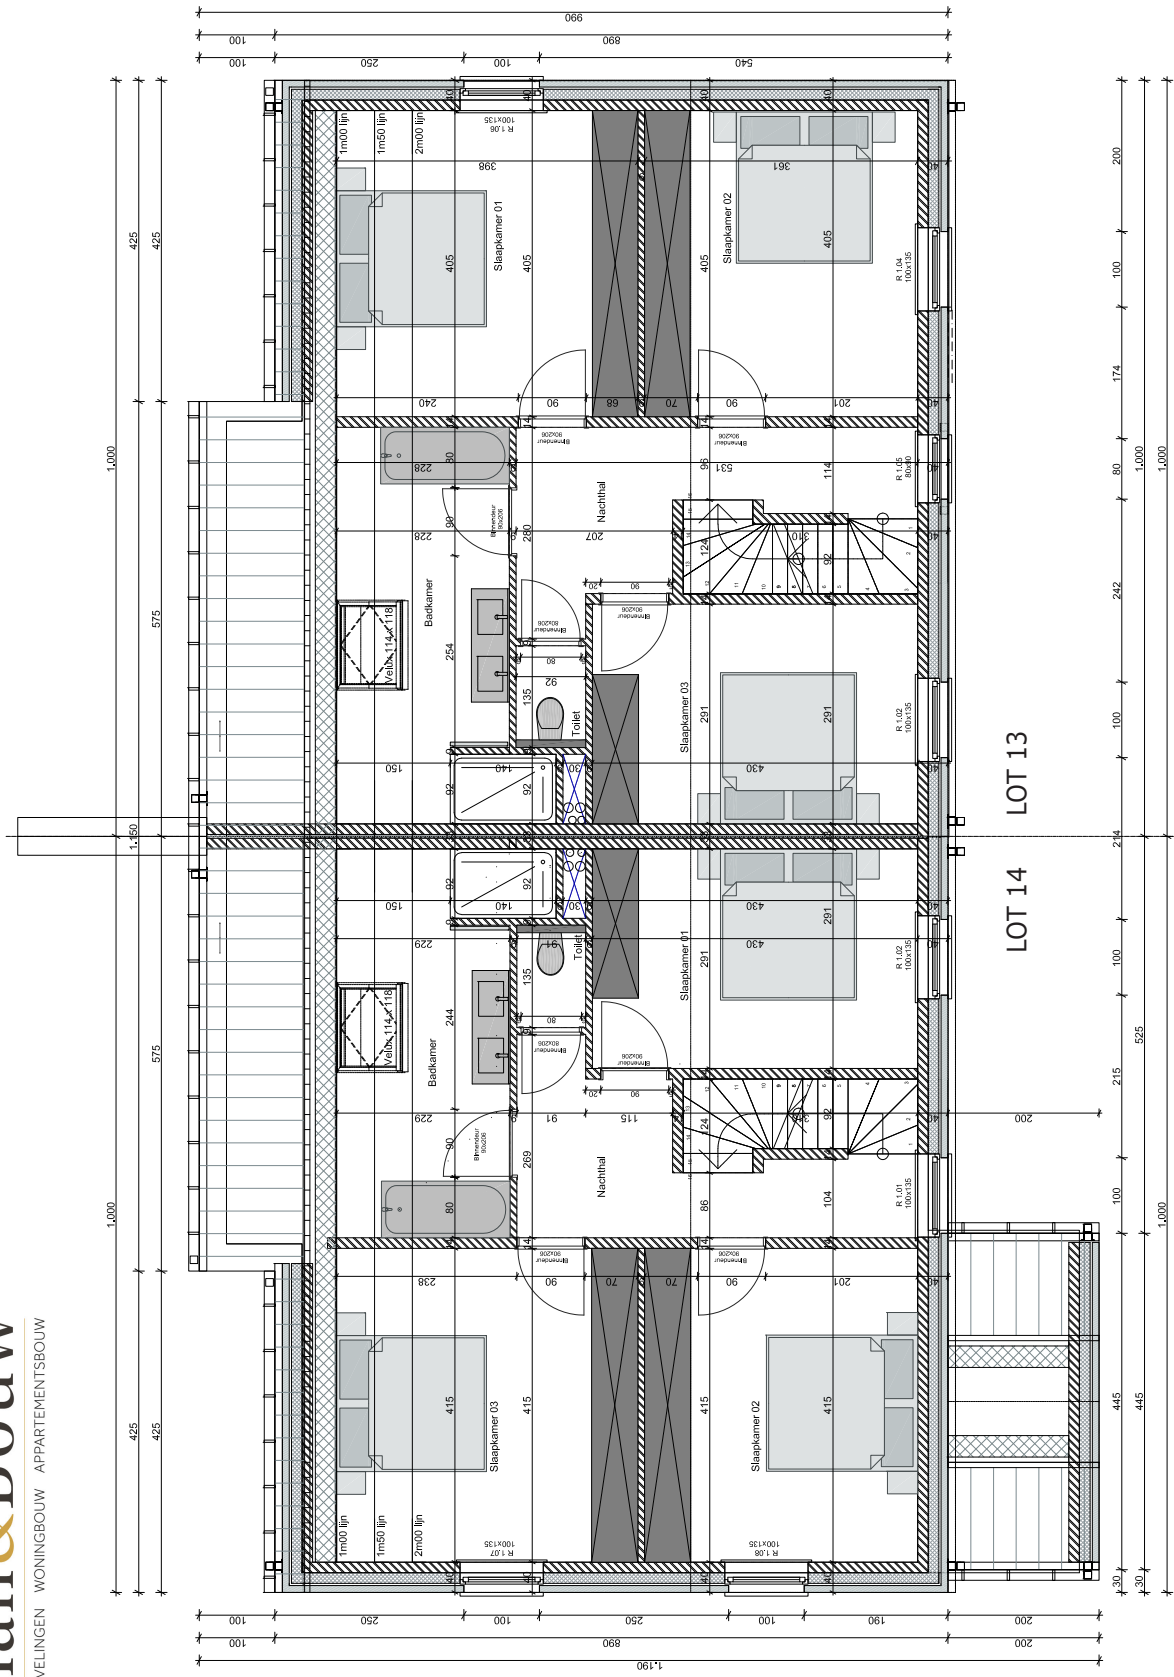

VERDIEPING

opp. : Lot 13 = 81.00 m² - Lot 14 = 81.00 m²

ANZEGEM - SINT-ELOOISTRAAT - LOT 13 - LOT 14

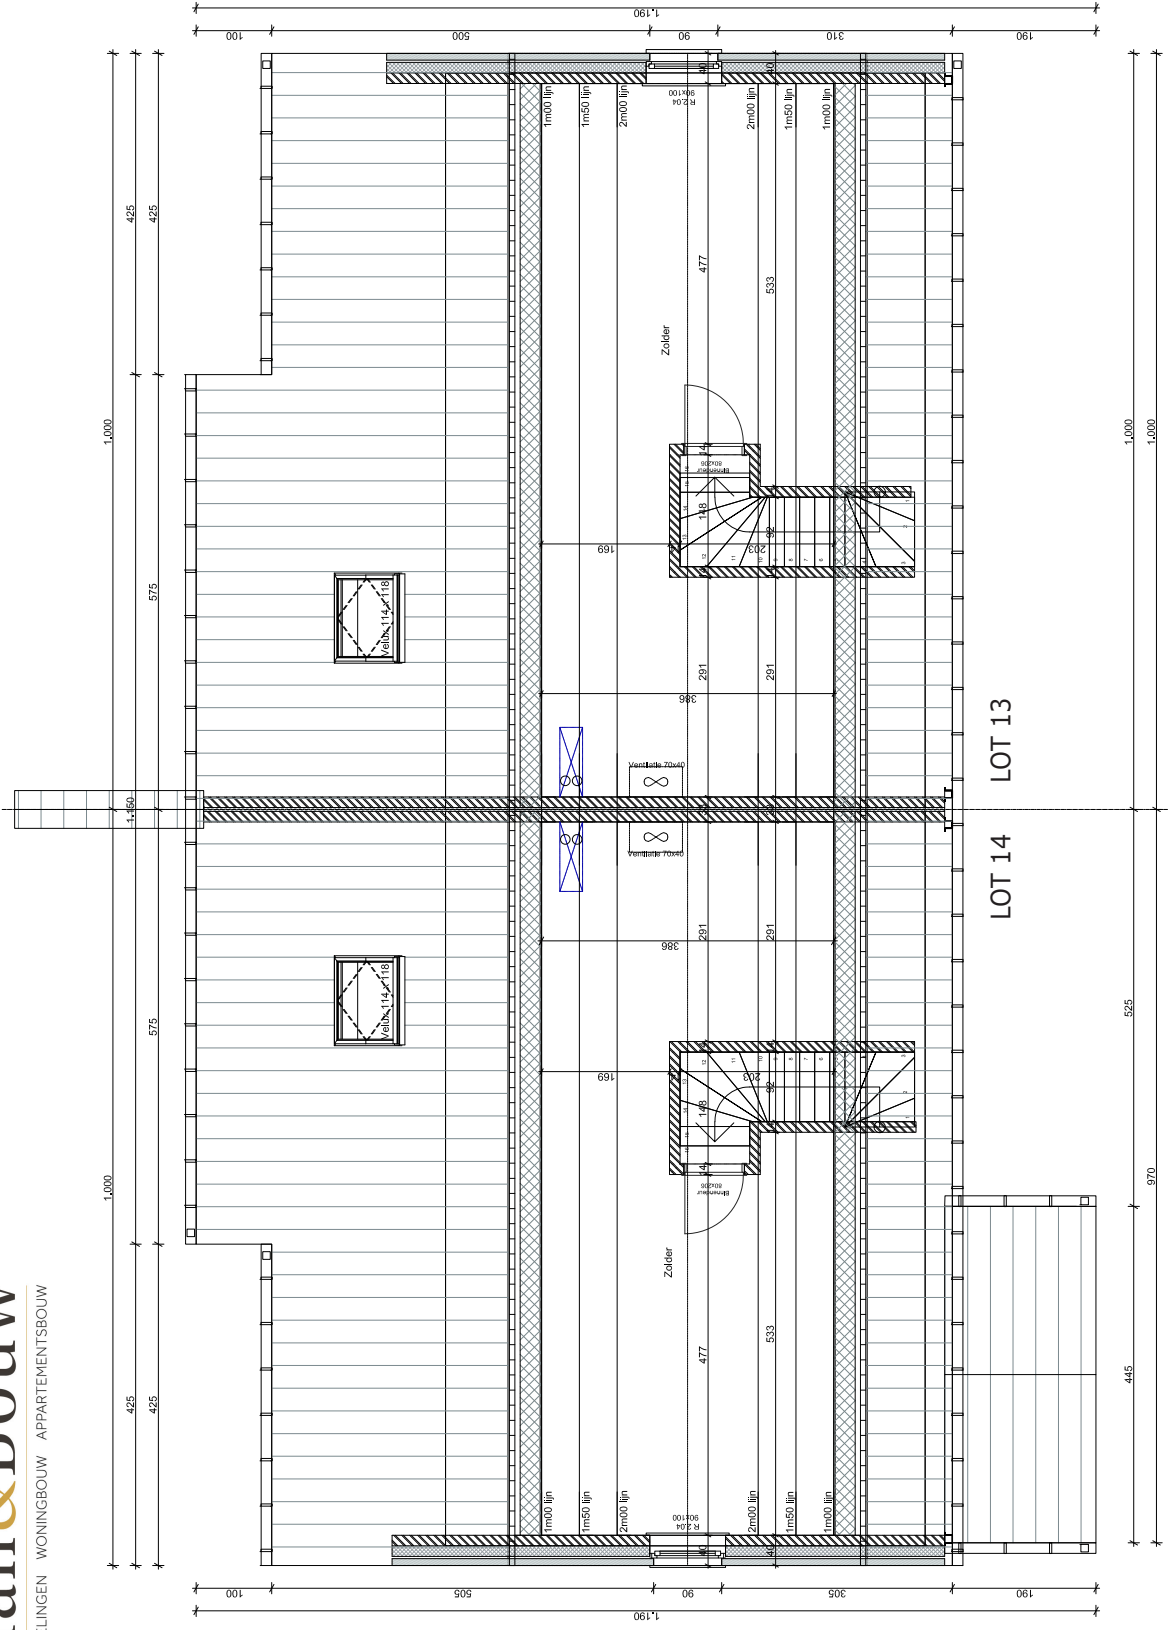

ZOLDER
 opp. : Lot 13 = 39.00 m² - Lot 14 = 39.00 m²
 ANZEGEM - SINT-ELOOISTRAAT - LOT 13 - LOT 14

Wenst U meer inlichtingen ?

Surf naar www.planenbouw.be of neem vrijblijvend contact met ons op.



Plan & Bouw

VERKAVELINGEN WONINGBOUW APPARTEMENTSBOUW

Grote Leiestraat 201
info@planenbouw.be

8570 Anzegem

056 980 271
planenbouw.be