

ASTENE

HENRIETTE CHAUMATSTRAAT

Lot 57 – Lot 58




Plan & Bouw

VERKADELINGEN WONINGBOUW APPARTEMENTSBOUW

Grote Leiestraat 201
info@planenbouw.be

8570 Anzegem

056 980 271
planenbouw.be

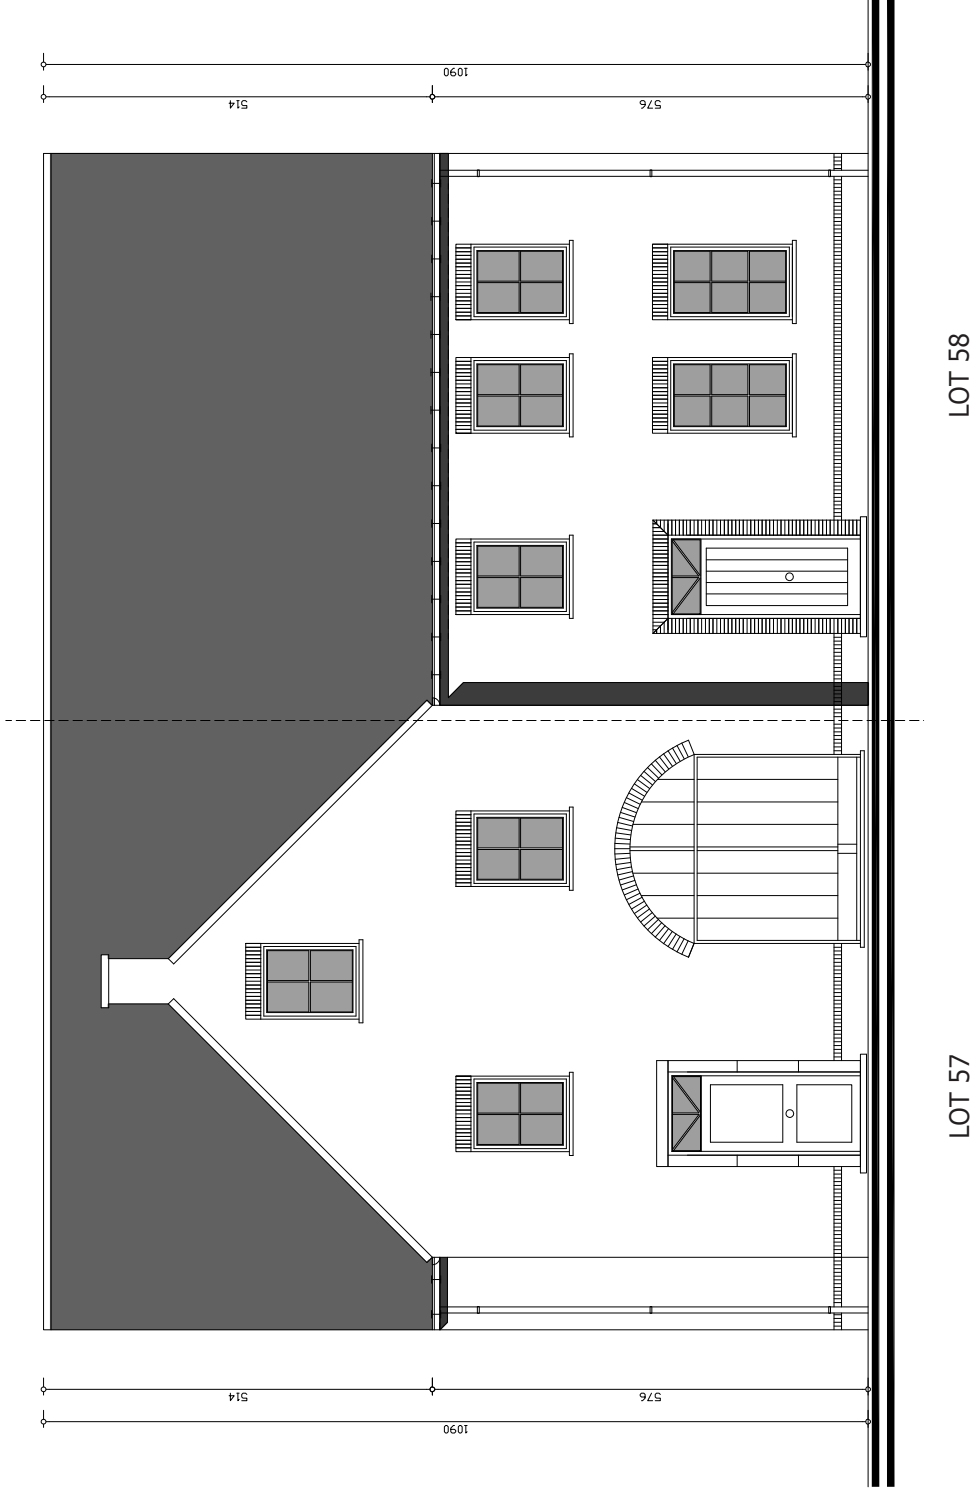


LOT 58

LOT 57


VOORGEVEL

ASTENE - HENRIETTE CHAUMATSTRAAT LOT 57 - LOT 58

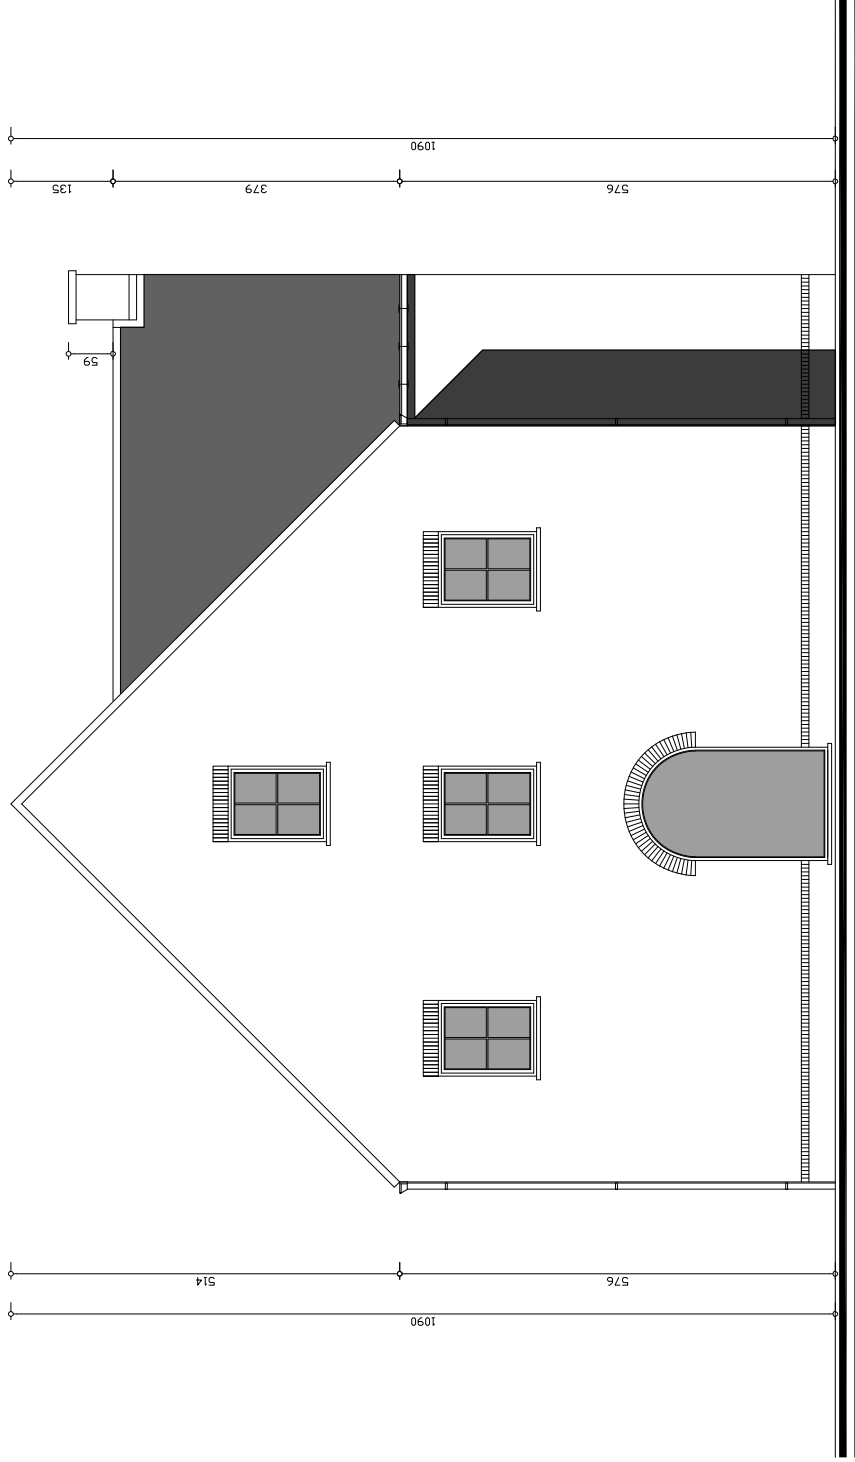

ZIJGEVEL LINKS

ASTENE - HENRIETTE CHAUMATSTRAAT LOT 57

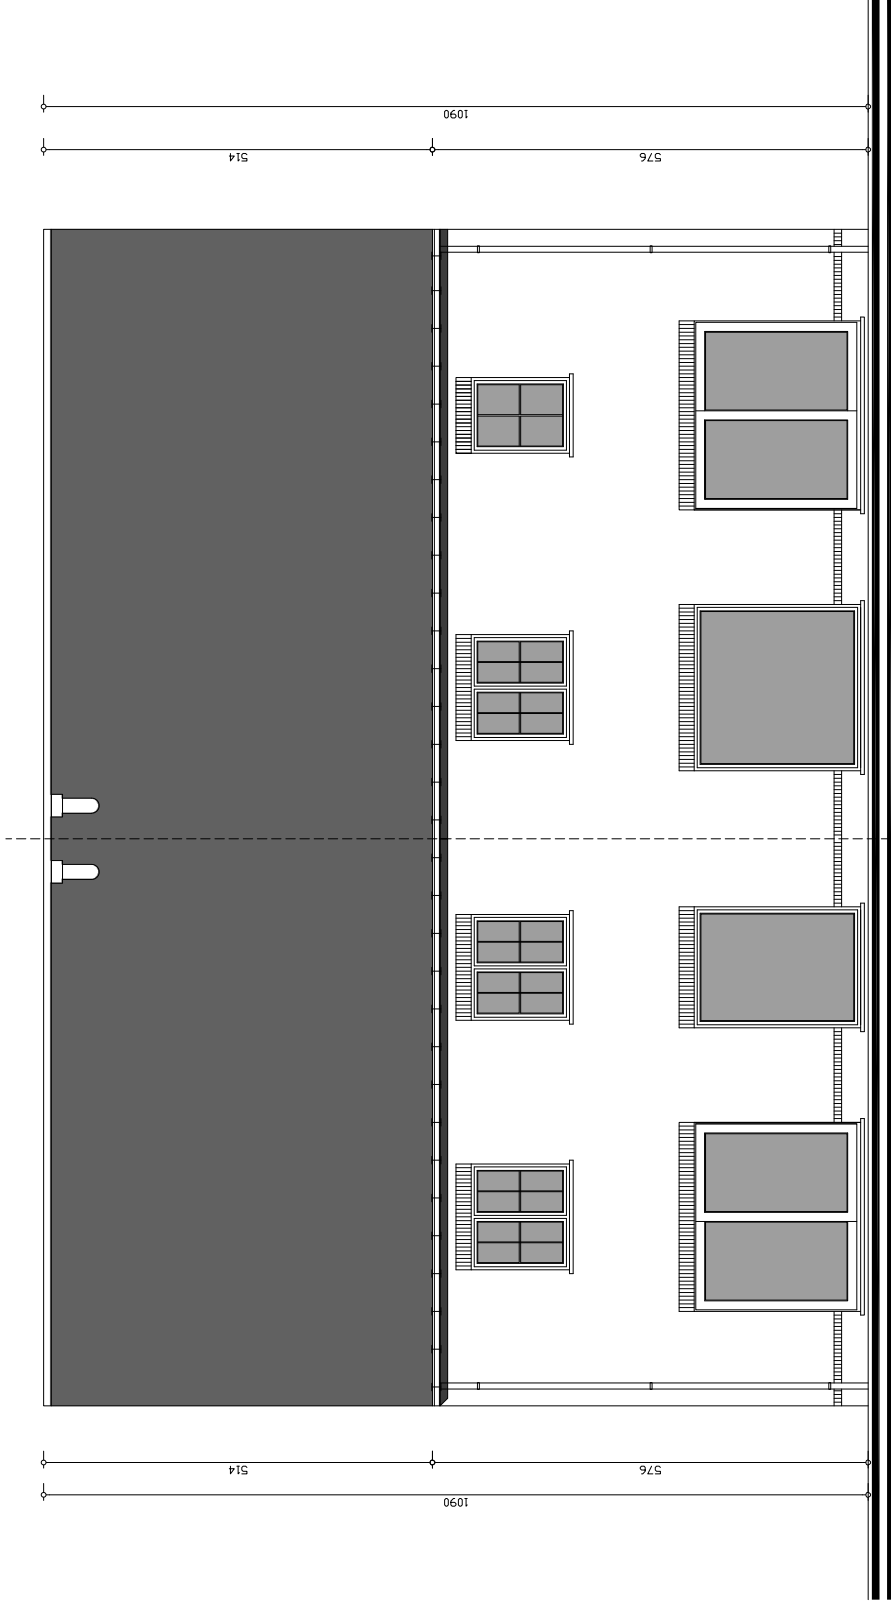


LOT 57

LOT 58


ACHTERGEVEL

ASTENE - HENRIETTE CHAUMATSTRAAT LOT 57 - LOT 58

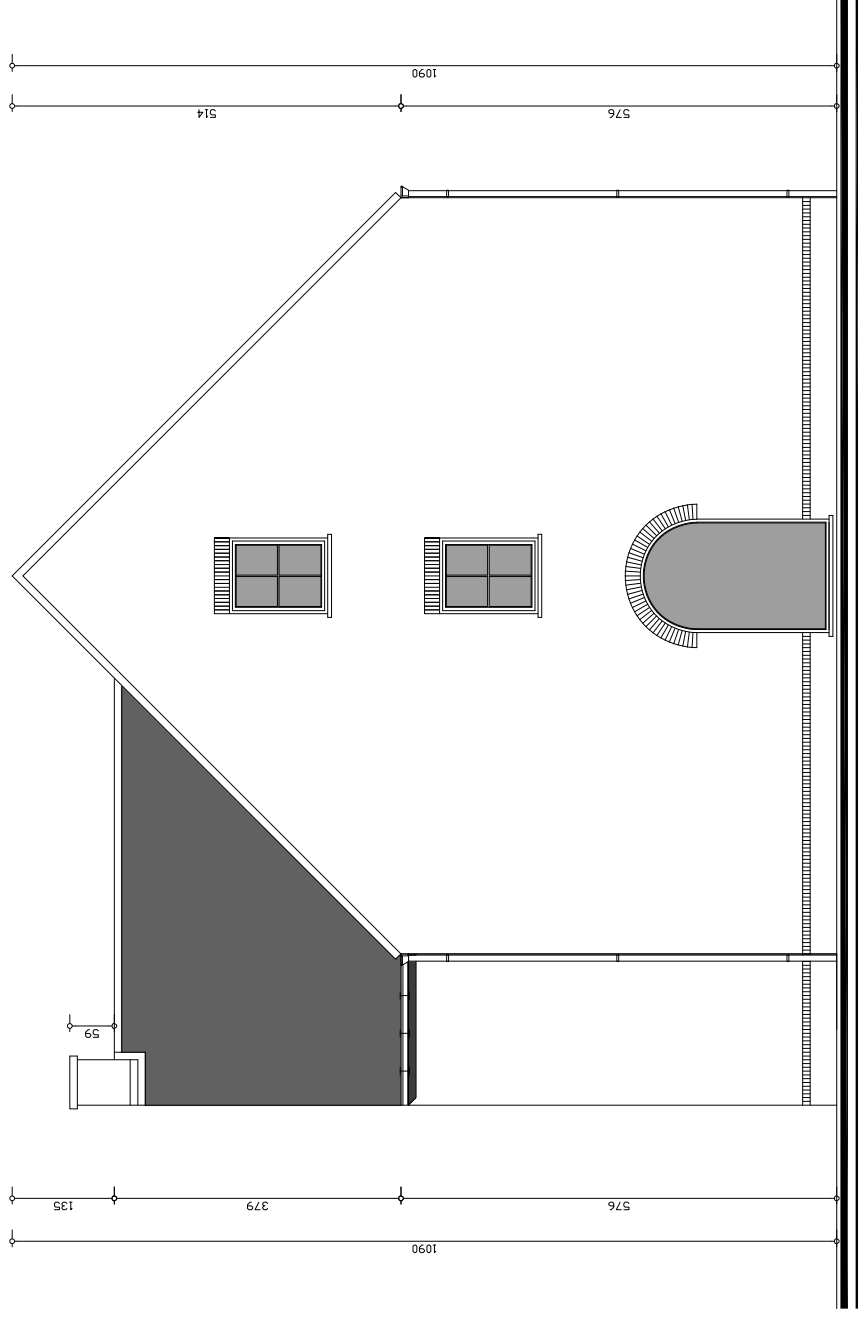

ZIJGEVEL RECHTS

ASTENE - HENRIETTE CHAUMATSTRAAT LOT 58

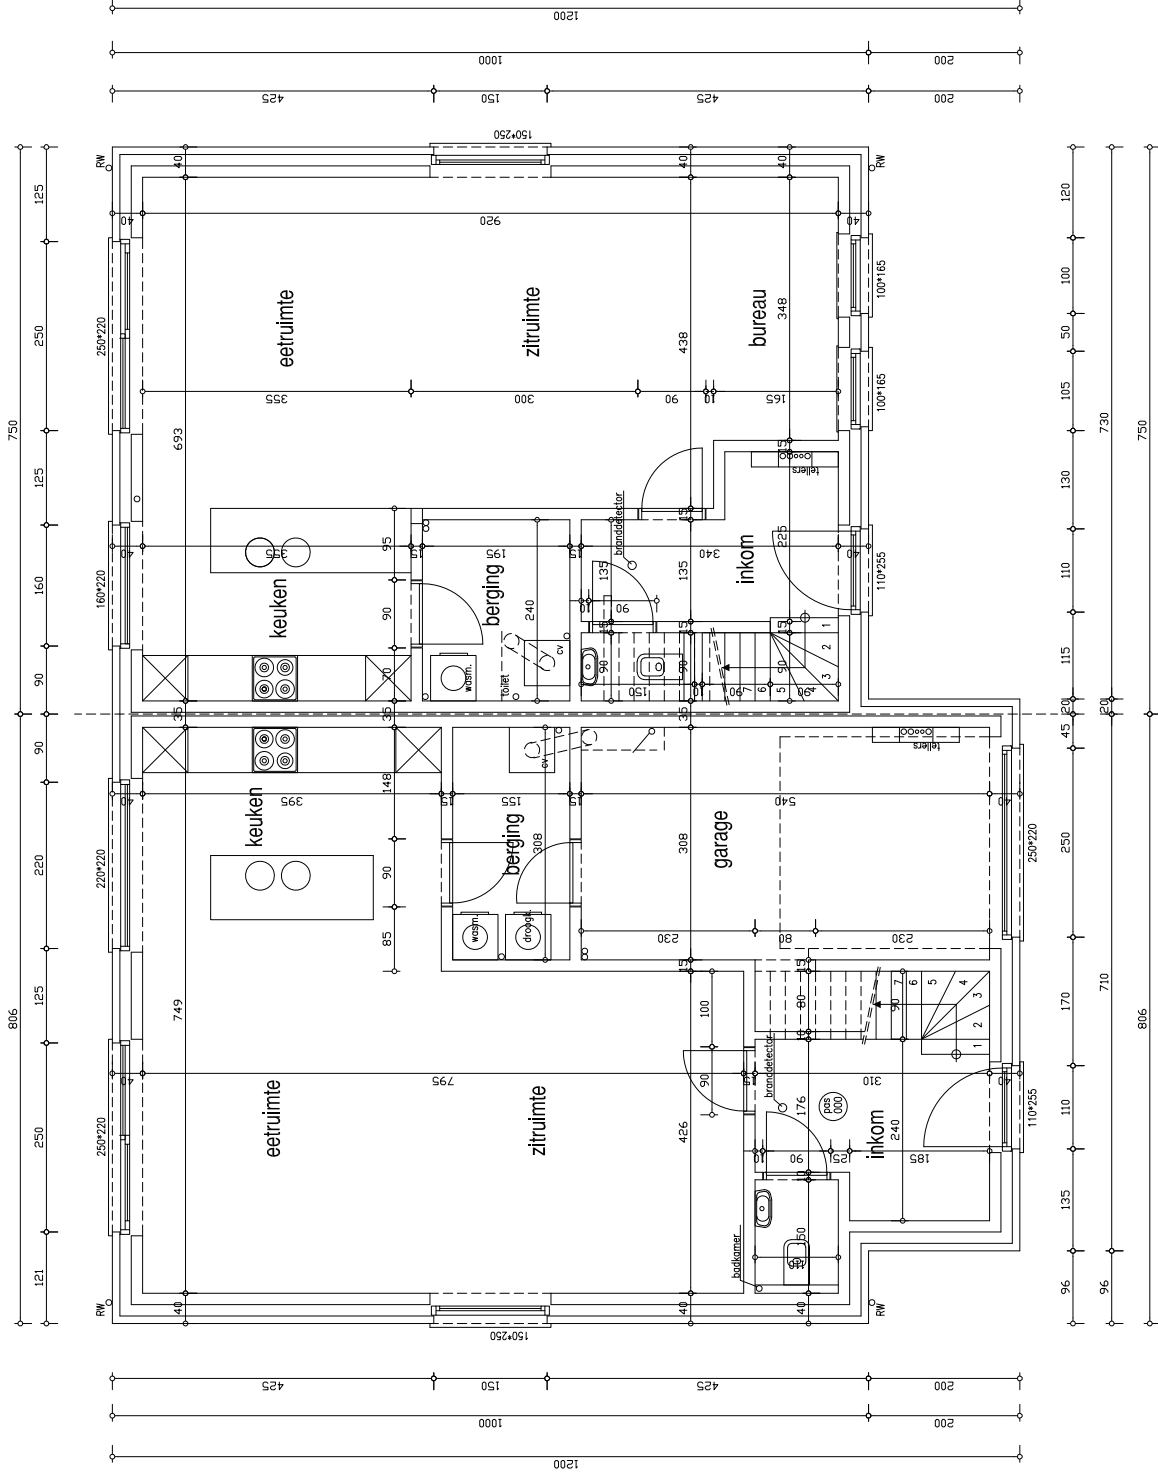


LOT 57

LOT 58

GELIJKVLOERS

Lot 57 : 94.80 m² - Lot 58 : 75.00 m²

ASTENE - HENRIETTE CHAUMATSTRAAT LOT 57 - LOT 58

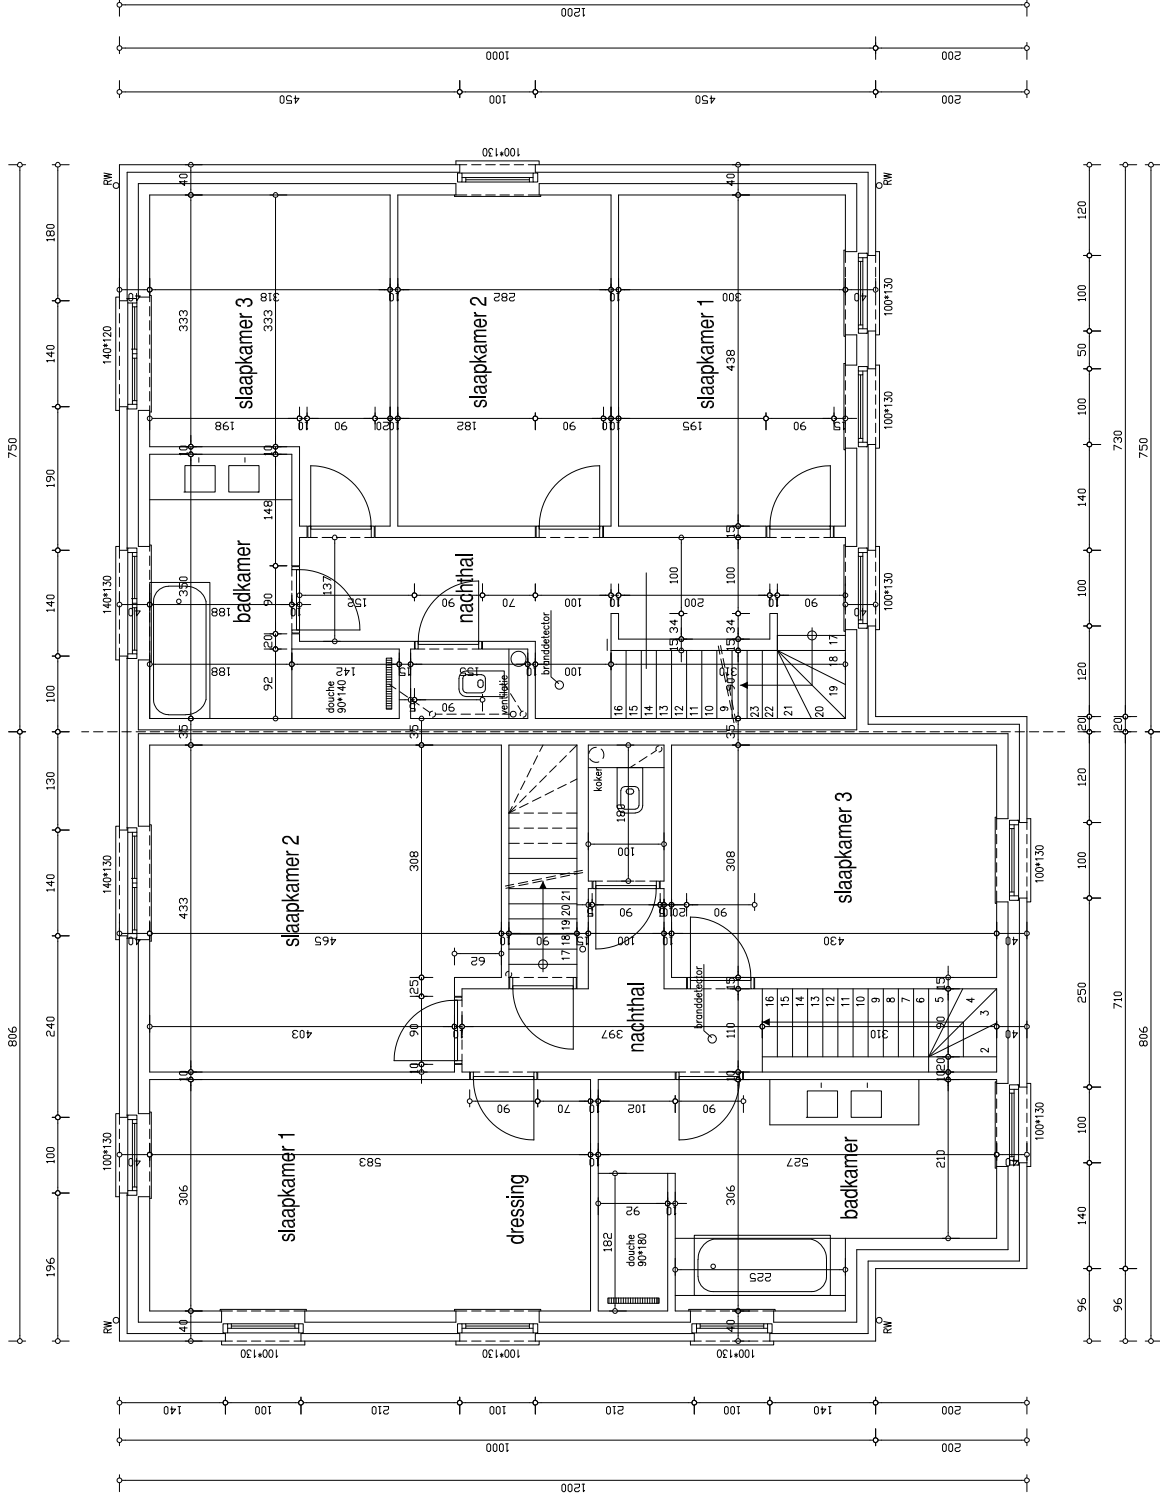


LOT 57

LOT 58

VERDIEPING
 Lot 57 : 94.80 m² - Lot 58 : 75.00 m²

ASTENE - HENRIETTE CHAUMATSTRAAT LOT 57 - LOT 58

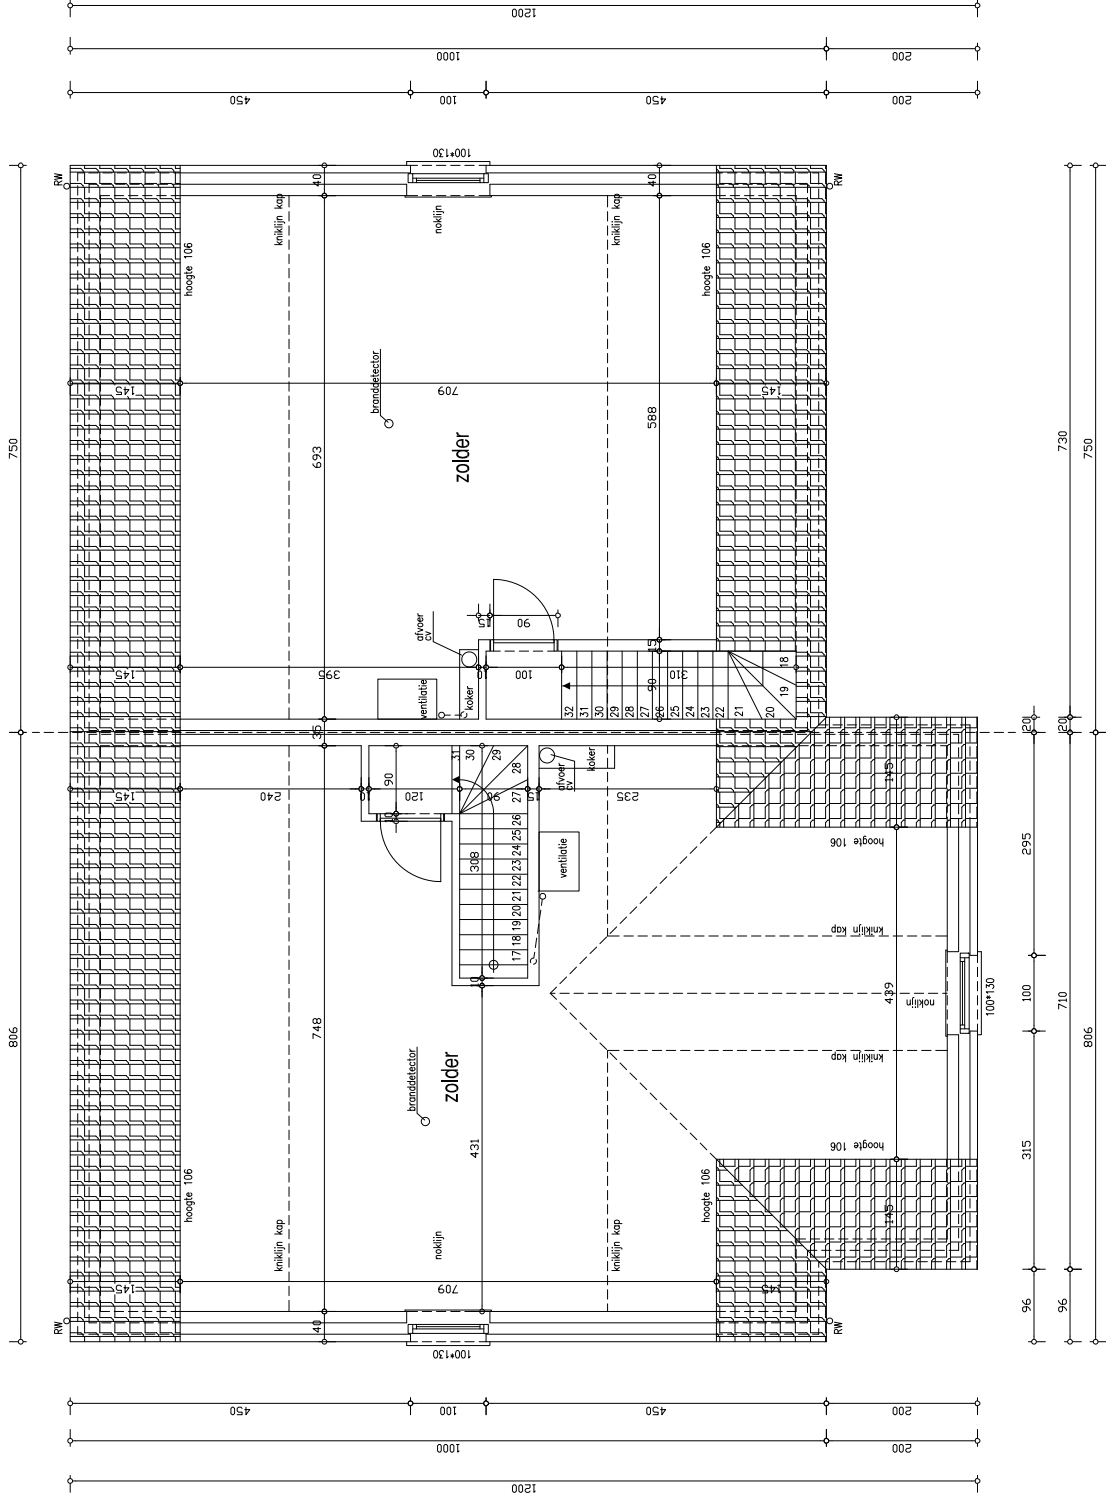

LOT 57

ZOLDER

Lot 57 : 72.29 m² - Lot 58 : 53.18 m²

LOT 58

ASTENE - HENRIETTE CHAUMATSTRAAT LOT 57 - LOT 58

Wenst U meer inlichtingen ?

Surf naar www.planenbouw.be of neem vrijblijvend contact met ons op.



Plan & Bouw

VERKAVELINGEN WONINGBOUW APPARTEMENTSBOUW

Grote Leiestraat 201
info@planenbouw.be

8570 Anzegem

056 980 271
planenbouw.be