

DE PINTE

HEIRWEG

Lot 1



Plan & Bouw

VERKADELINGEN WONINGBOUW APPARTEMENTSBOUW


Grote Leiestraat 201
info@planenbouw.be

8570 Anzegem


056 980 271
planenbouw.be




VOORGEVEL

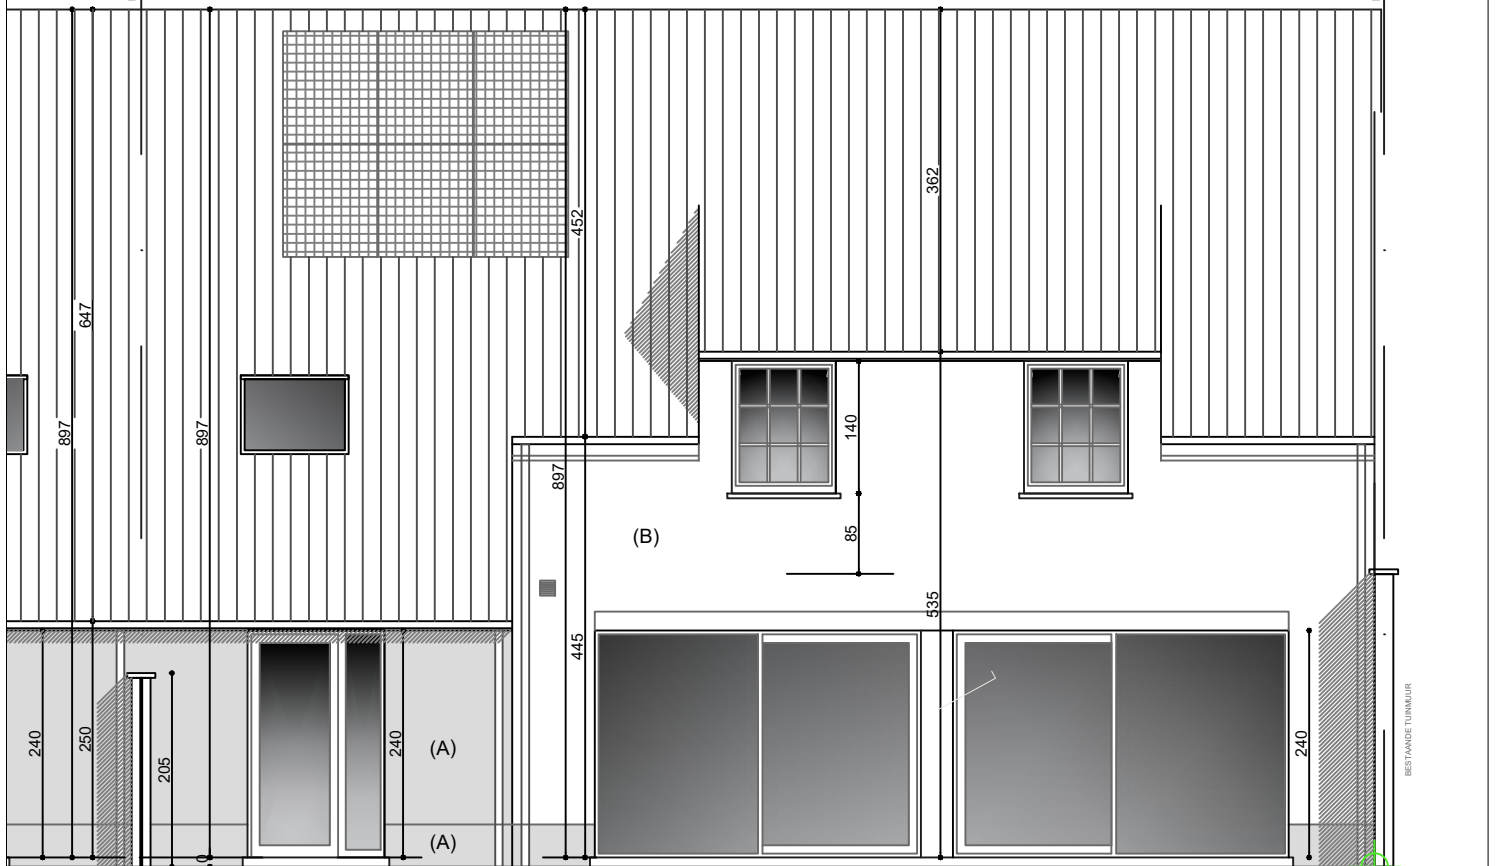


ACHTERGEVEL

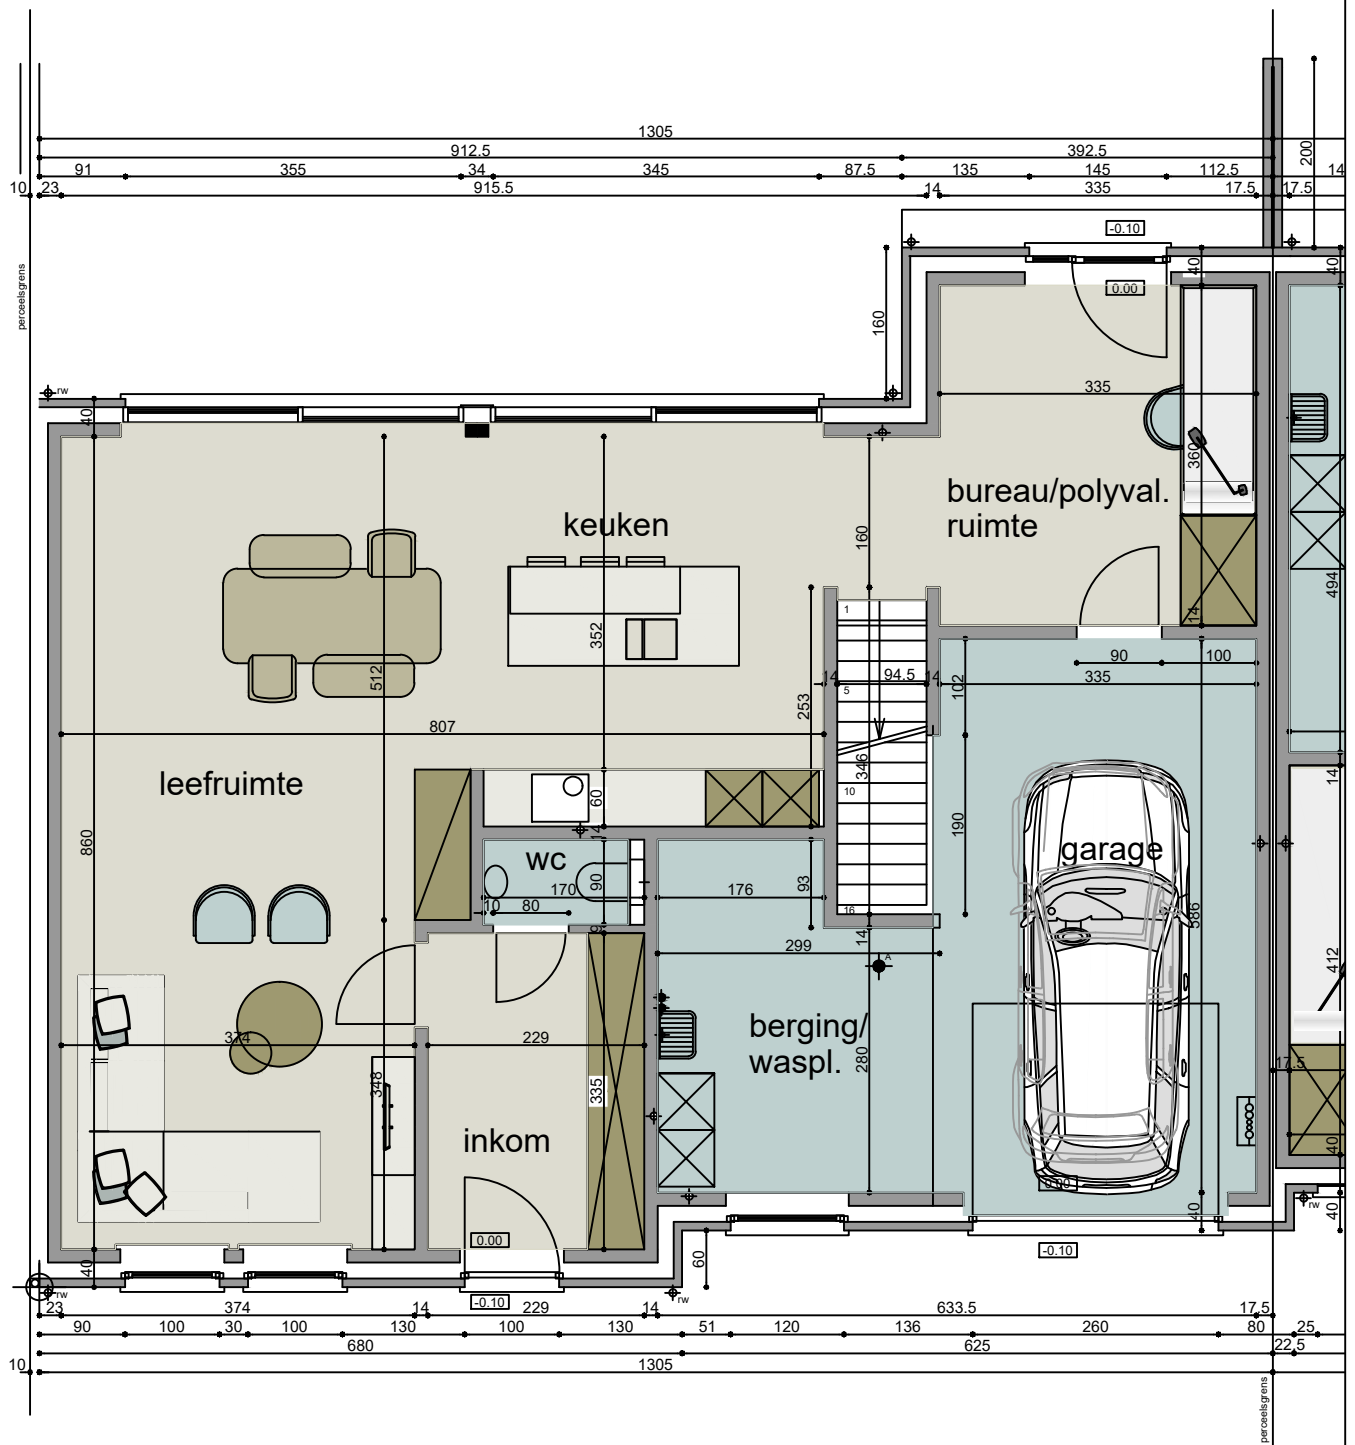

Meubels, maten en toestellen zijn louter indicatief. Wat voorzien is staat beschreven in het lastenboek

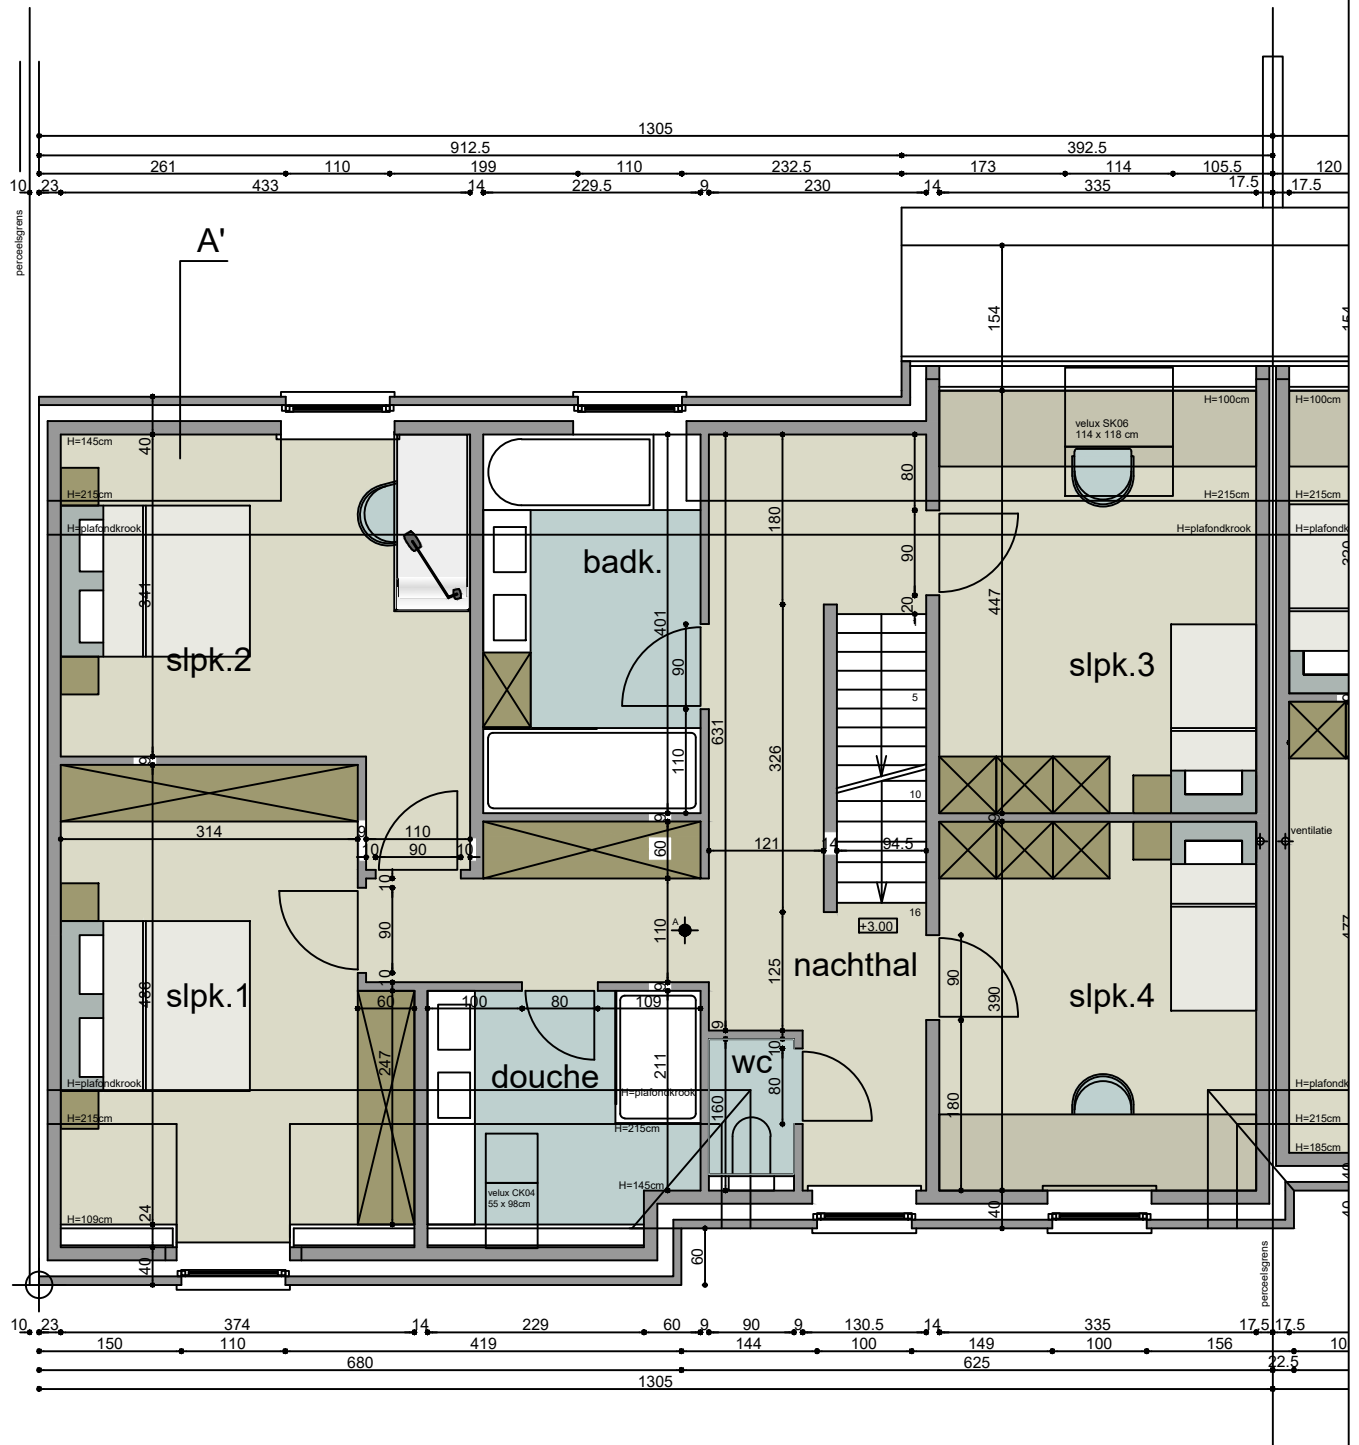

Meubels, maten en toestellen zijn louter indicatief. Wat voorzien is staat beschreven in het lastenboek

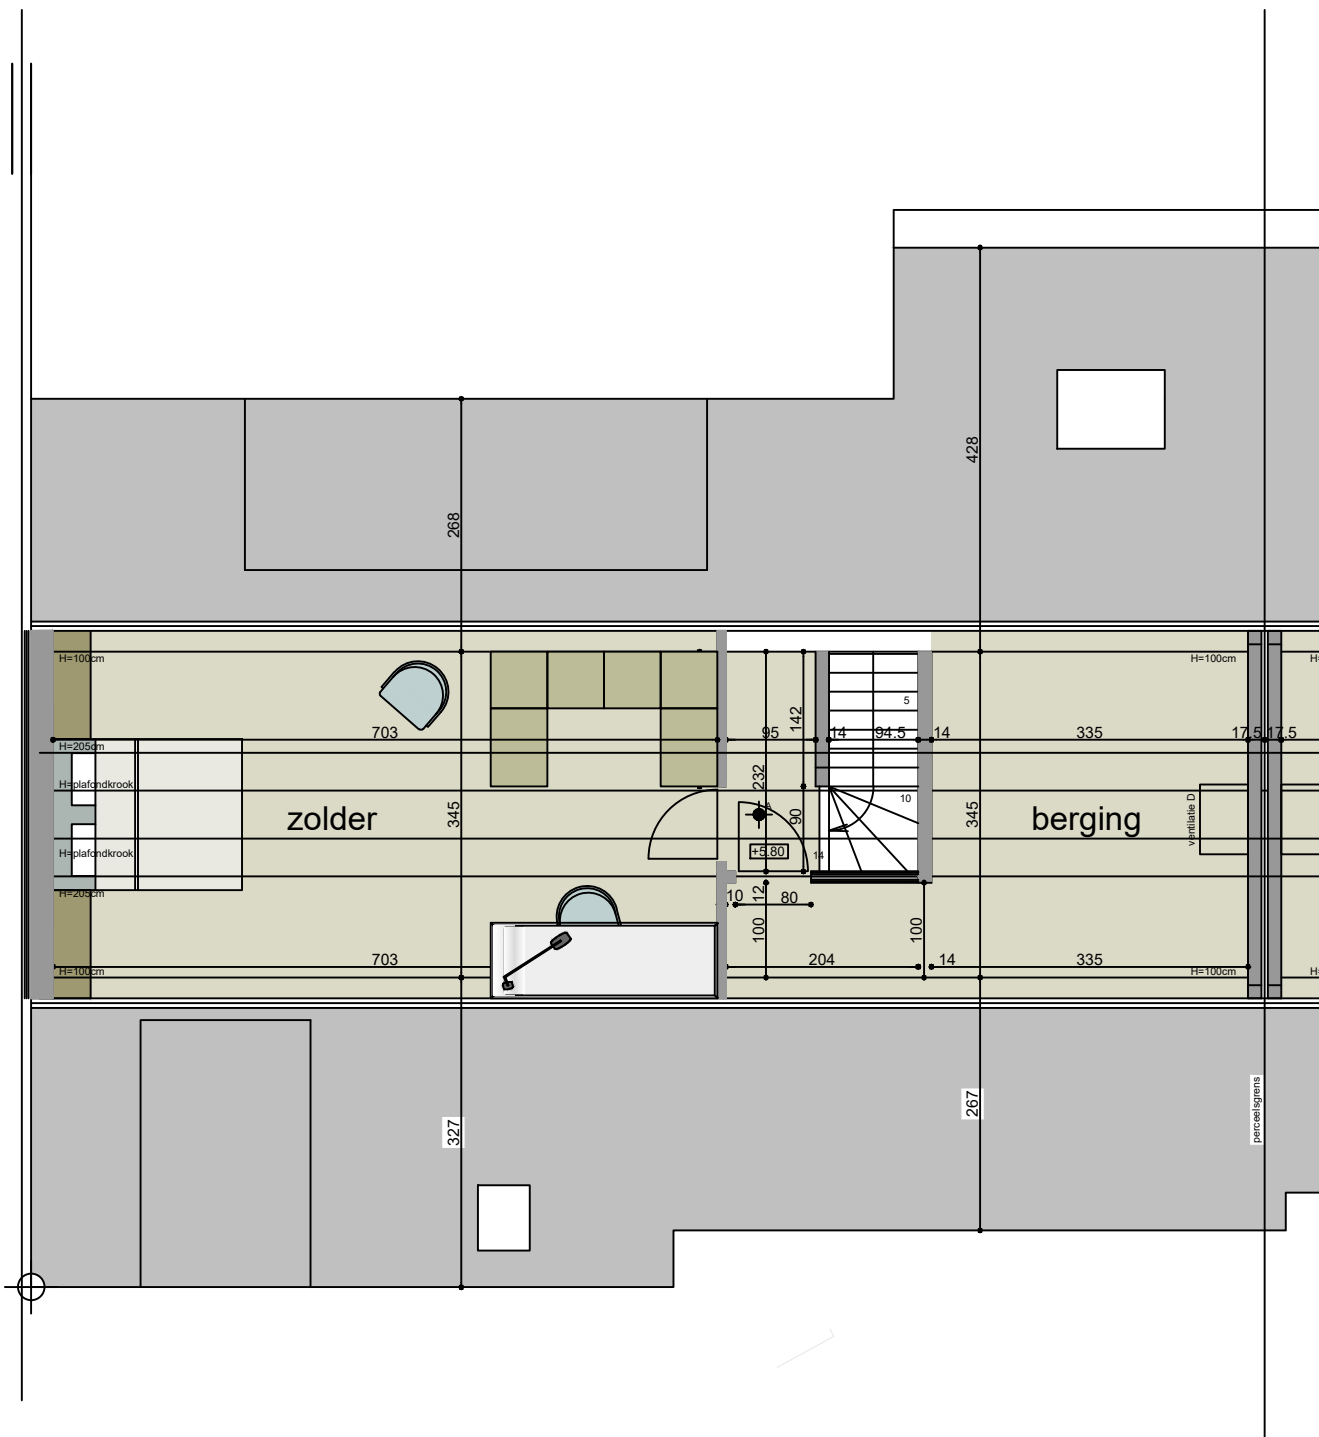

Meubels, maten en toestellen zijn louter indicatief. Wat voorzien is staat beschreven in het lastenboek

Wenst U meer inlichtingen ?

Surf naar www.planenbouw.be of neem vrijblijvend contact met ons op.



Plan & Bouw

VERKAVELINGEN WONINGBOUW APPARTEMENTSBOUW

Grote Leiestraat 201
info@planenbouw.be

8570 Anzegem

056 980 271
planenbouw.be