

GAVERE

SLAAPSTRAAT

Lot 1



Plan & Bouw

VERKADELINGEN WONINGBOUW APPARTEMENTSBOUW


Grote Leiestraat 201
info@planenbouw.be

8570 Anzegem

056 980 271
planenbouw.be


PLANNEN

De verkoopplannen geven een weergave van de indeling van de kamers op inrichtingsniveau. Omwille van technische beslissingen van de ingenieurs, de architecten en/of promotor zijn wijzigingen die verband houden met beslissingen omtrent HVAC, elektriciteit, stabiliteit, wijzigend wettelijk kader, ... steeds mogelijk. De afmetingen en oppervlaktes zijn bij benadering. (Bijvoorbeeld wijzigingen door locatie kokers, leidingen, draagstructuren, ...). Meubilair is niet inbegrepen.

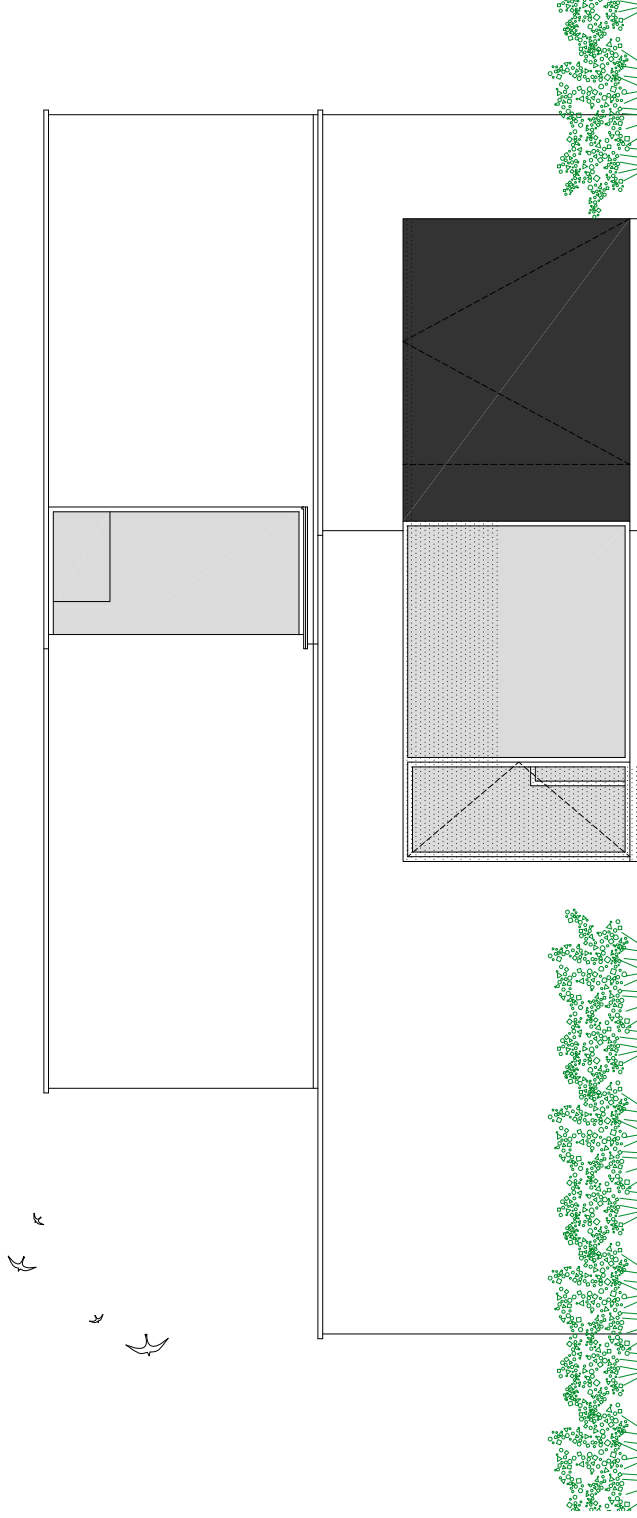


VOORGEVEL

GAVERE - SLAAPSTRAAT - LOT 1

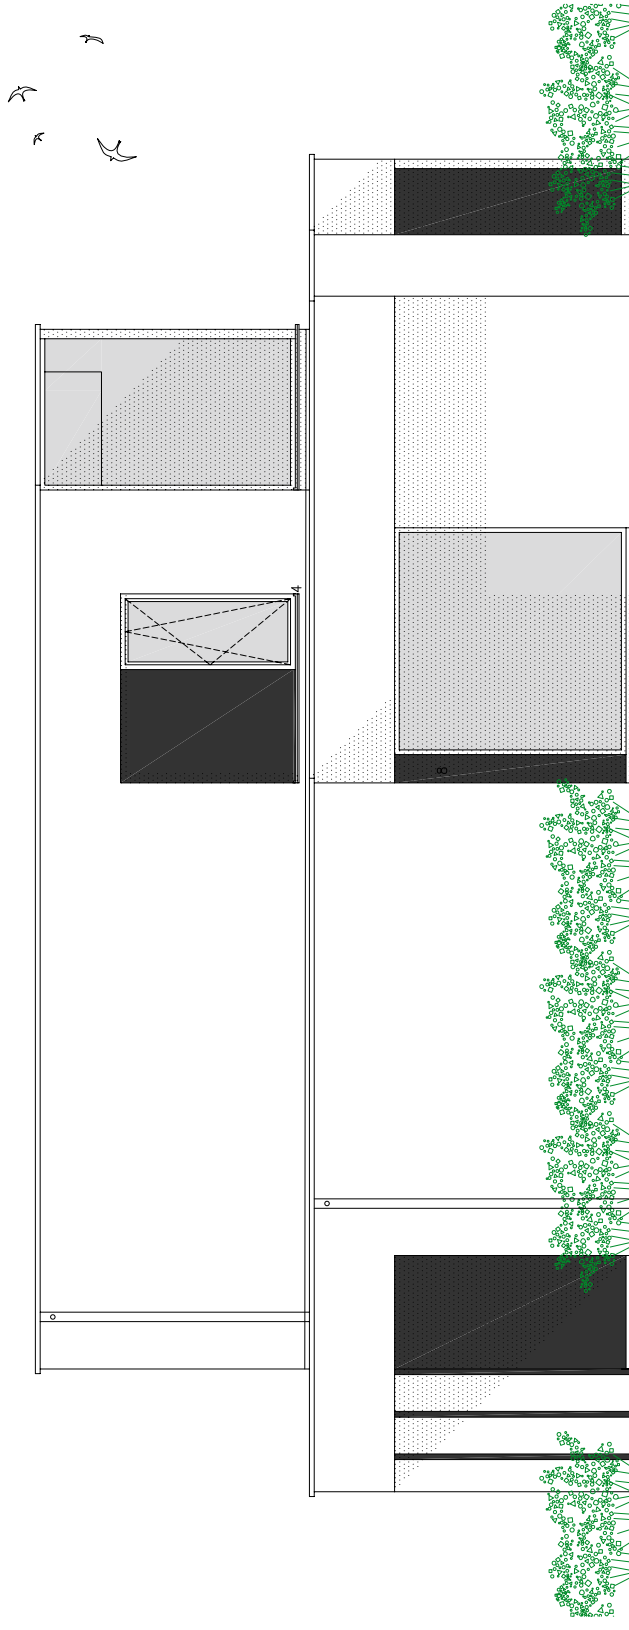


ZIJGEVEL LINKS

GAVERE - SLAAPSTRAAT - LOT 1

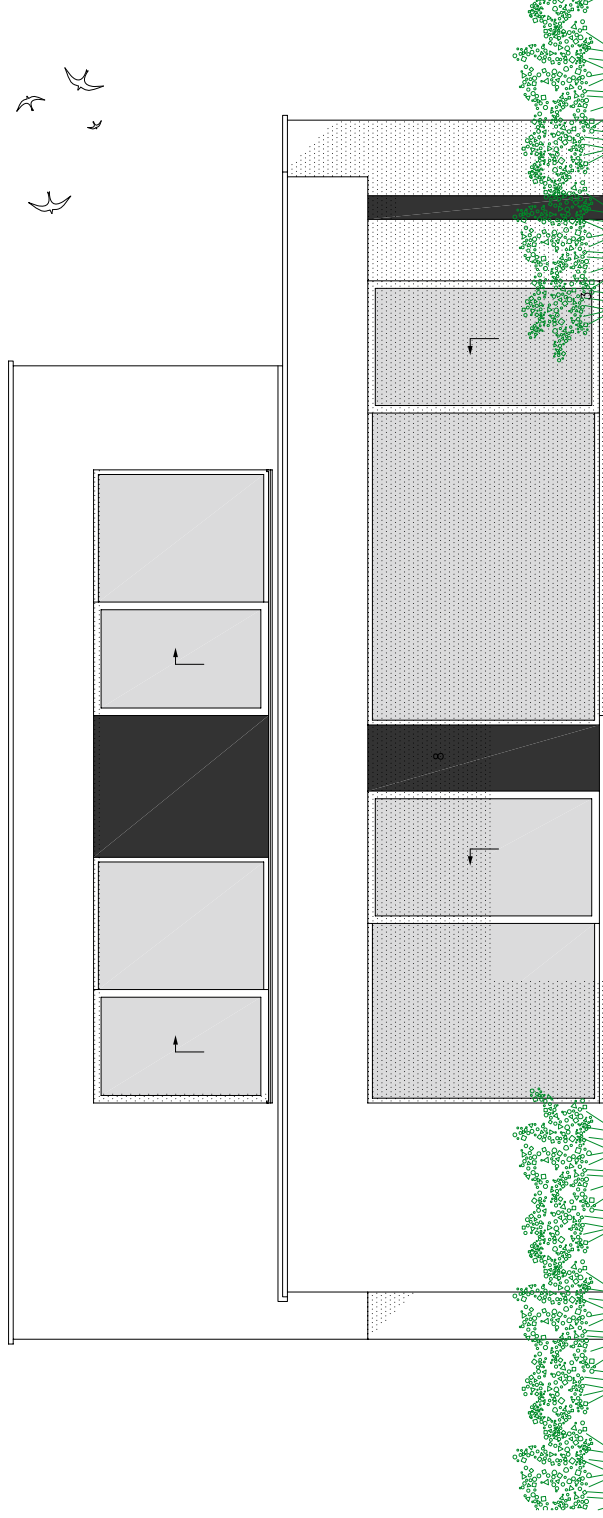


ACHTERGEVEL

GAVERE - SLAAPSTRAAT - LOT 1

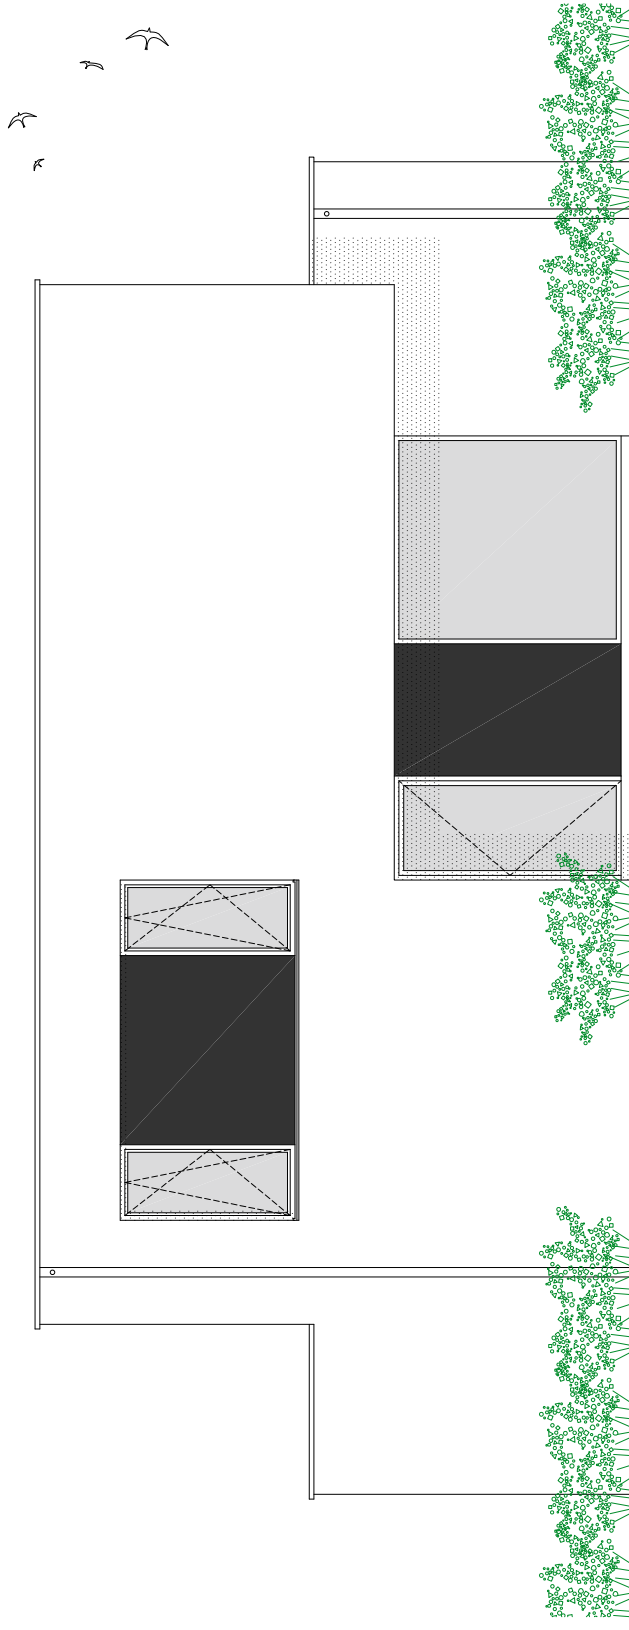


ZIJGEVEL RECHTS

GAVERE - SLAAPSTRAAT - LOT 1

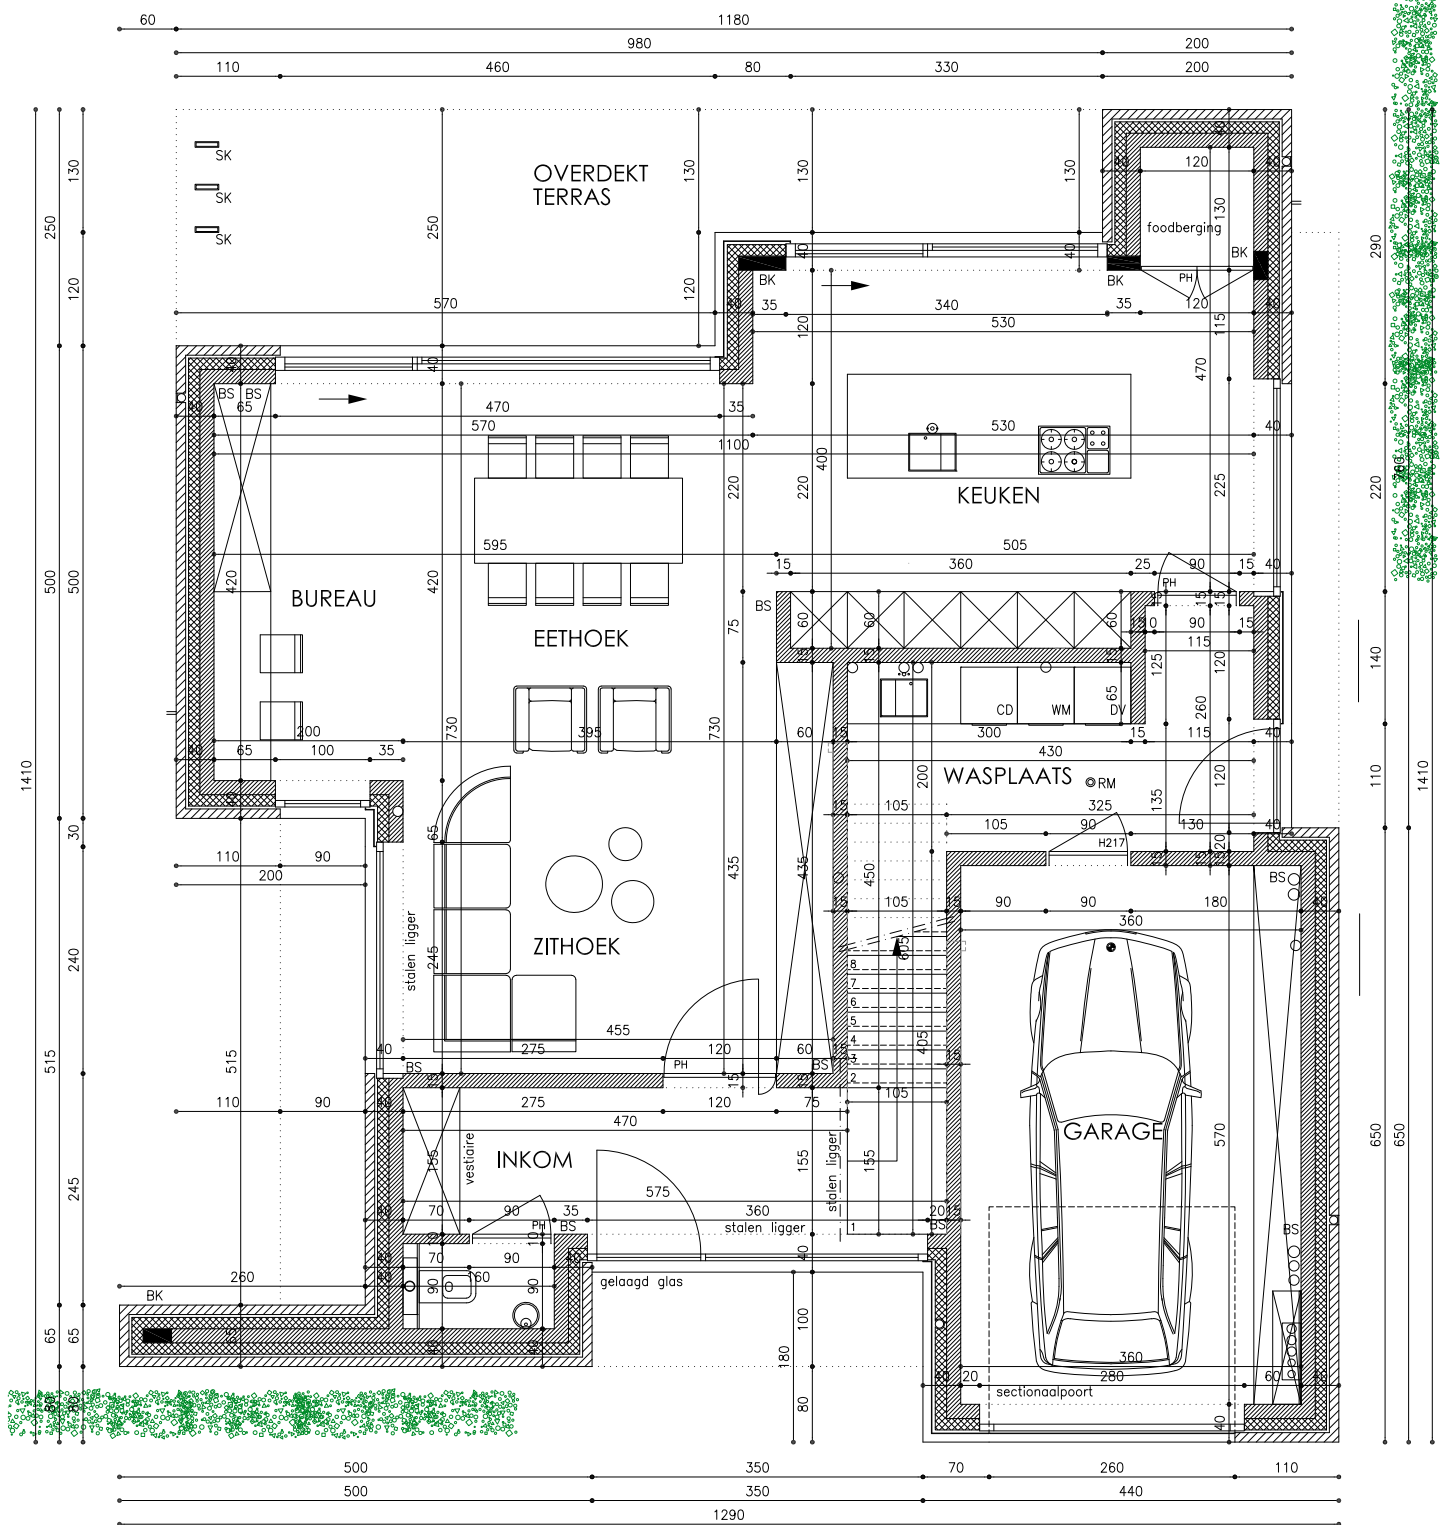

GELIJKVLOERS
opp. Lot 1: 117.63 m²

GAVERE - SLAAPSTRAAT - LOT 1

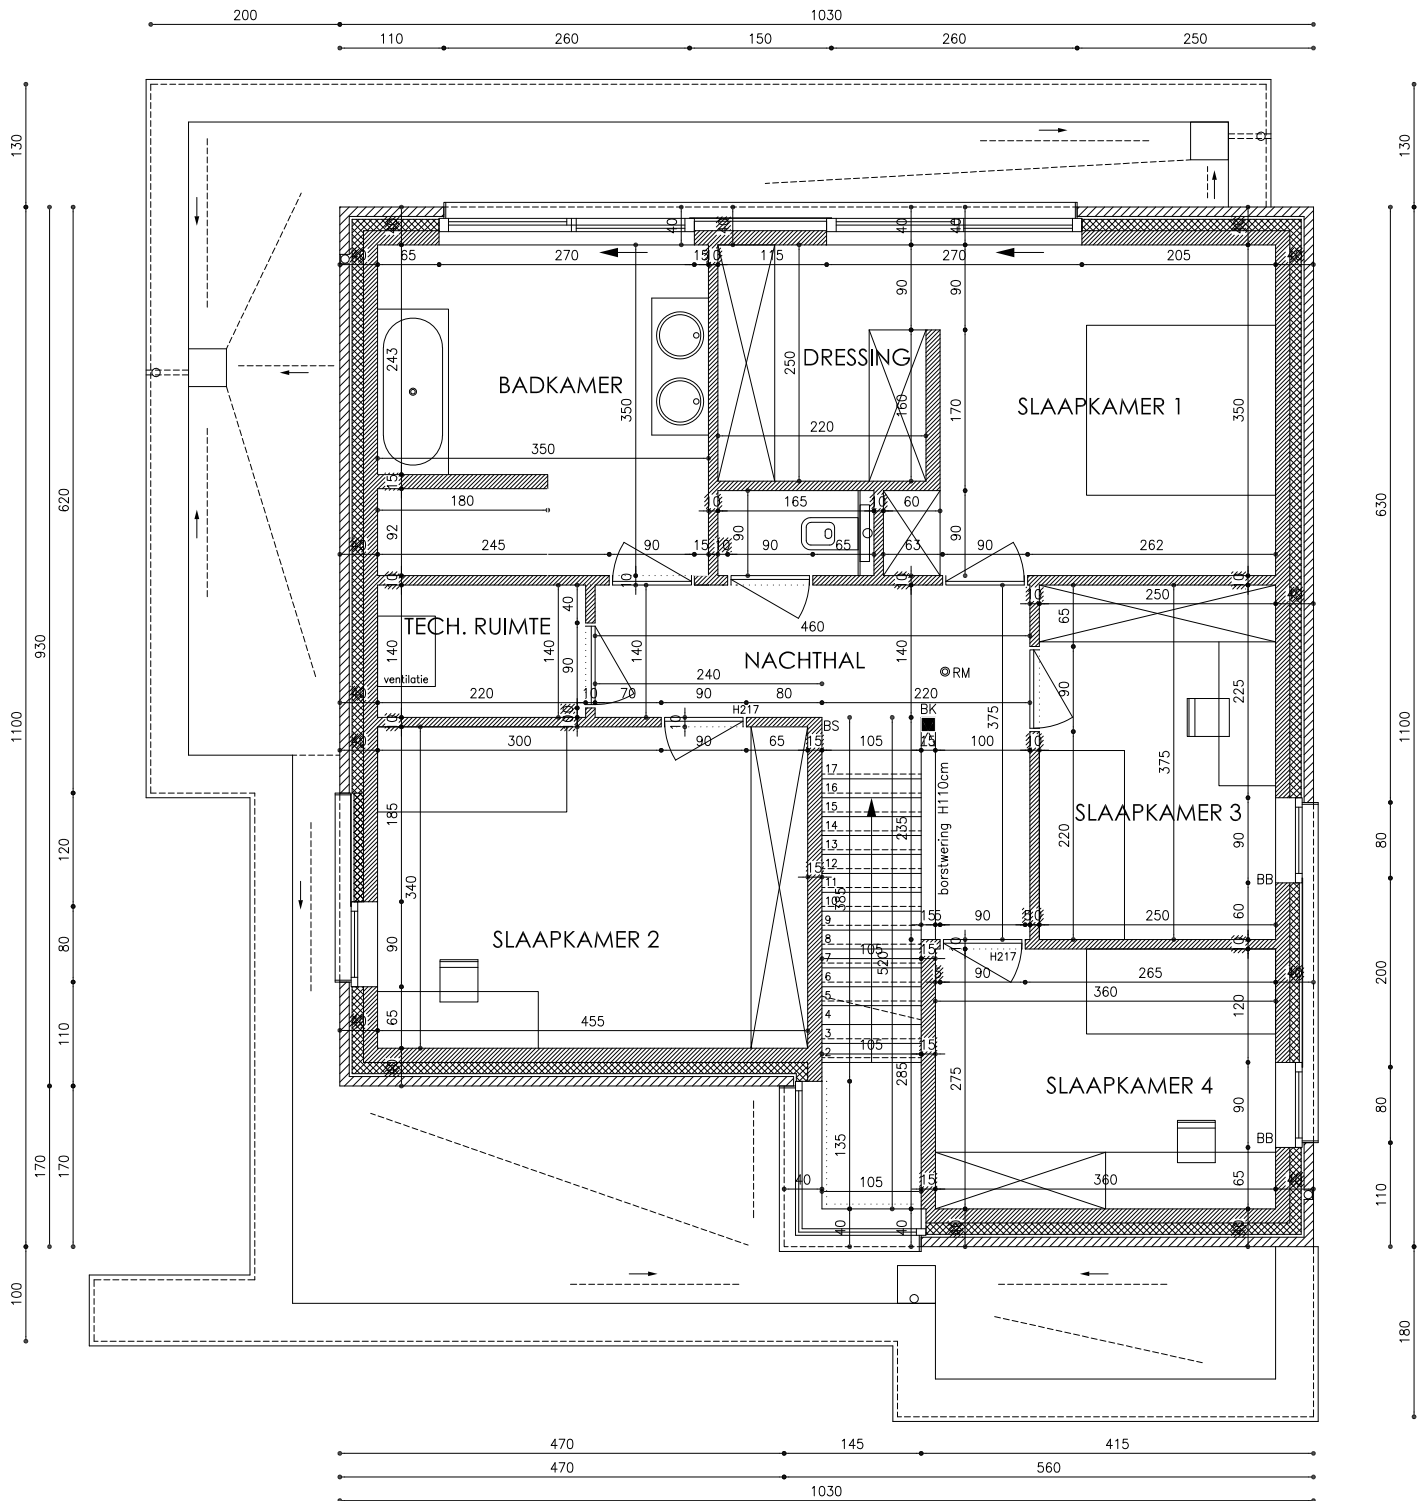

VERDIEPING
opp. Lot 1: 101.86 m²

GAVERE - SLAAPSTRAAT - LOT 1

Wenst U meer inlichtingen ?

Surf naar www.planenbouw.be of neem vrijblijvend contact met ons op.



Plan & Bouw

VERKAVELINGEN WONINGBOUW APPARTEMENTSBOUW

Grote Leiestraat 201
info@planenbouw.be

8570 Anzegem

056 980 271
planenbouw.be