

LOCHRISTI WILGENHOF

Lot 12




Plan & Bouw

VERKADELINGEN WONINGBOUW APPARTEMENTSBOUW

Grote Leiestraat 201
info@planenbouw.be


8570 Anzegem

056 980 271
planenbouw.be

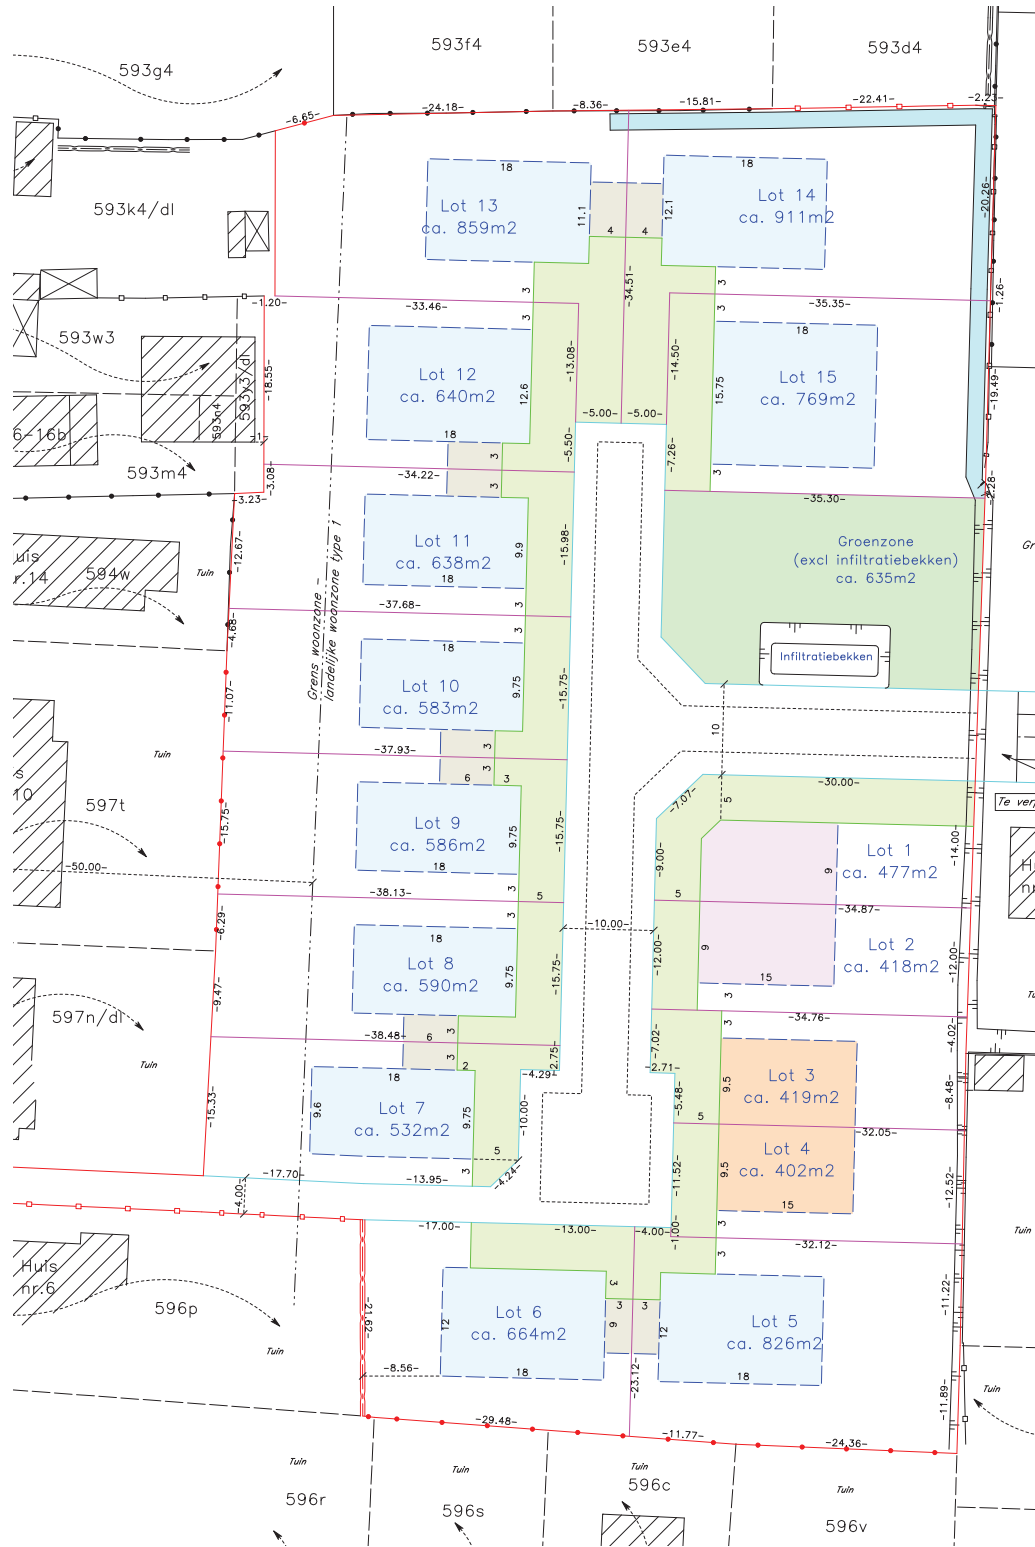

VERKAVELINGSPLAN


LOCHRISTI - WILGENHOF

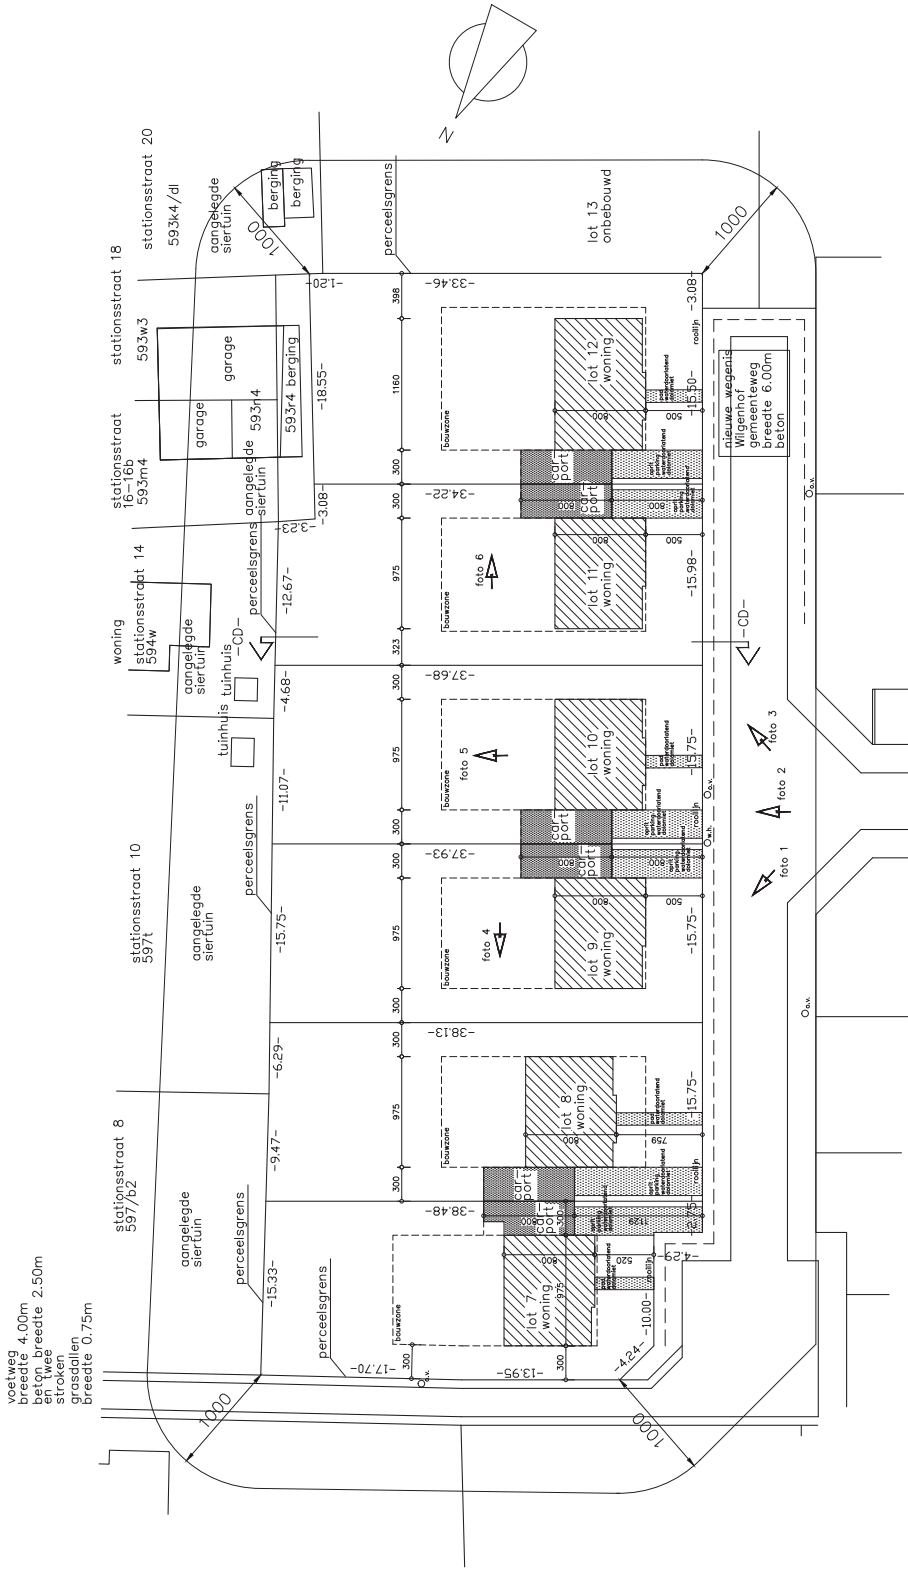

INPLANTINGSPLAN
LOCHRISTI - WILGENHOF


PLANNEN

De verkoopplannen geven een weergave van de indeling van de kamers op inrichtingsniveau. Omwille van technische beslissingen van de ingenieurs, de architecten en/of promotor zijn wijzigingen die verband houden met beslissingen omtrent HVAC, elektriciteit, stabiliteit, wijzigend wettelijk kader, ... steeds mogelijk. De afmetingen en oppervlaktes zijn bij benadering. (Bijvoorbeeld wijzigingen door locatie kokers, leidingen, draagstructuren, ...). Meubilair is niet inbegrepen.

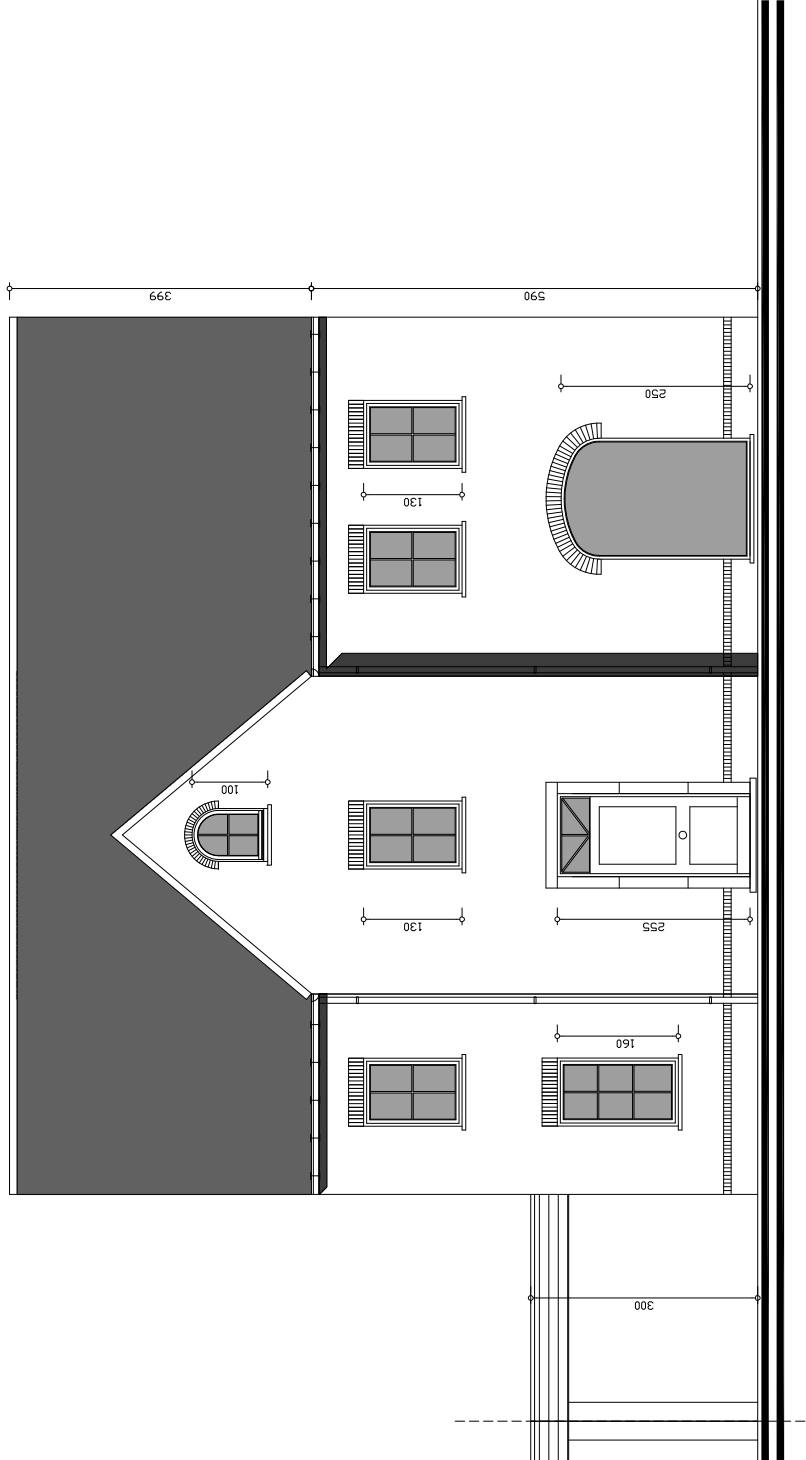


VOORGEVEL

LOCHRISTI - WILGENHOF LOT 12

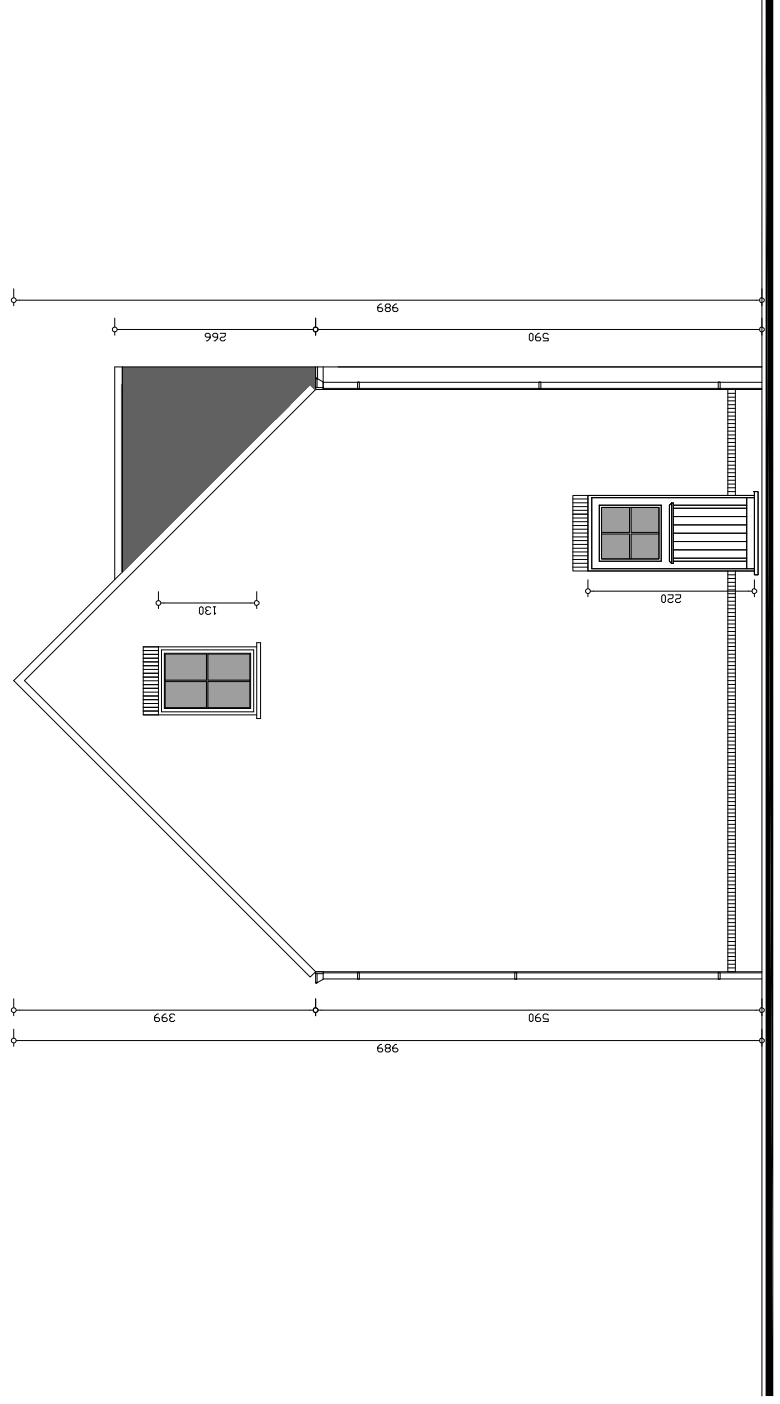


ZIJGEVEL LINKS

LOCHRISTI - WILGENHOF LOT 12

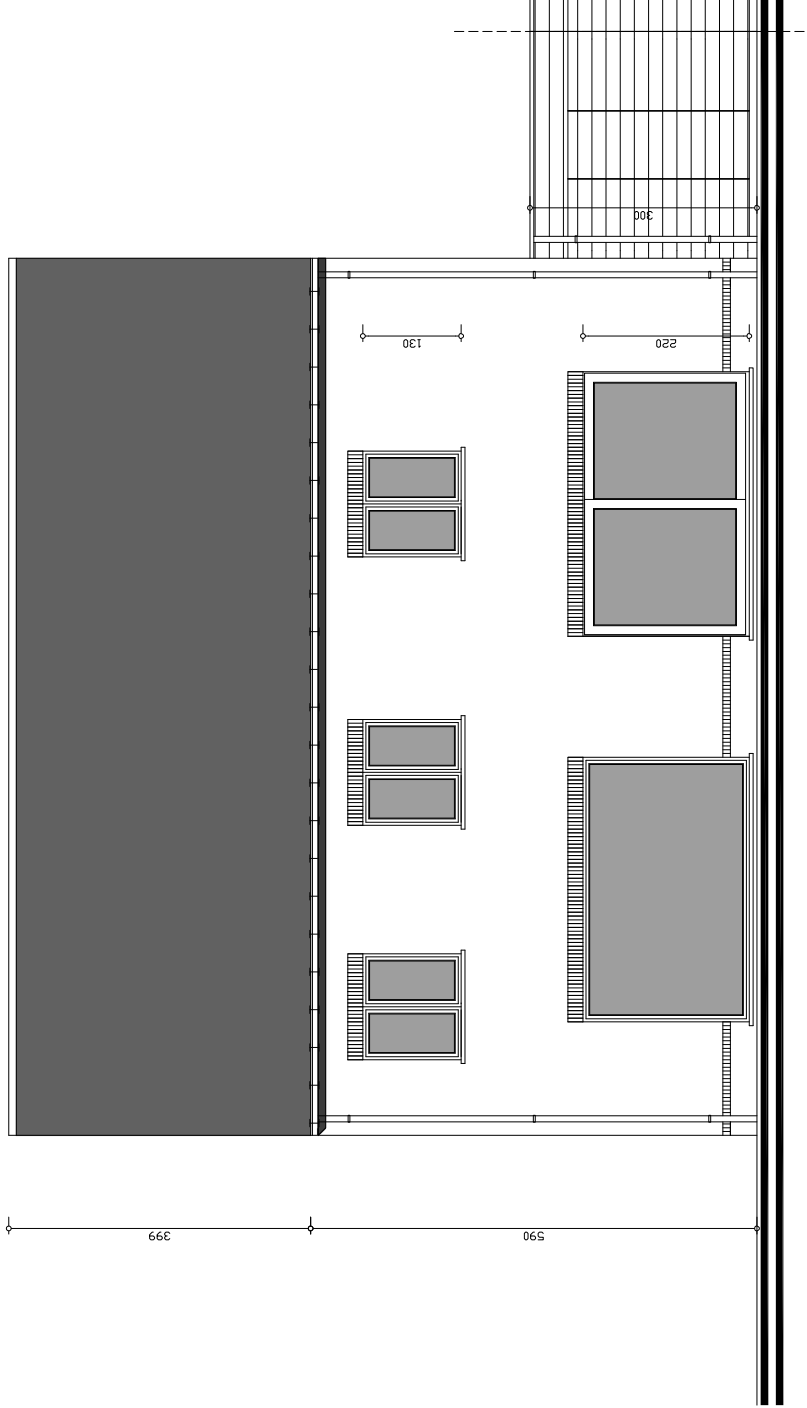


ACHTERGEVEL

LOCHRISTI - WILGENHOF LOT 12

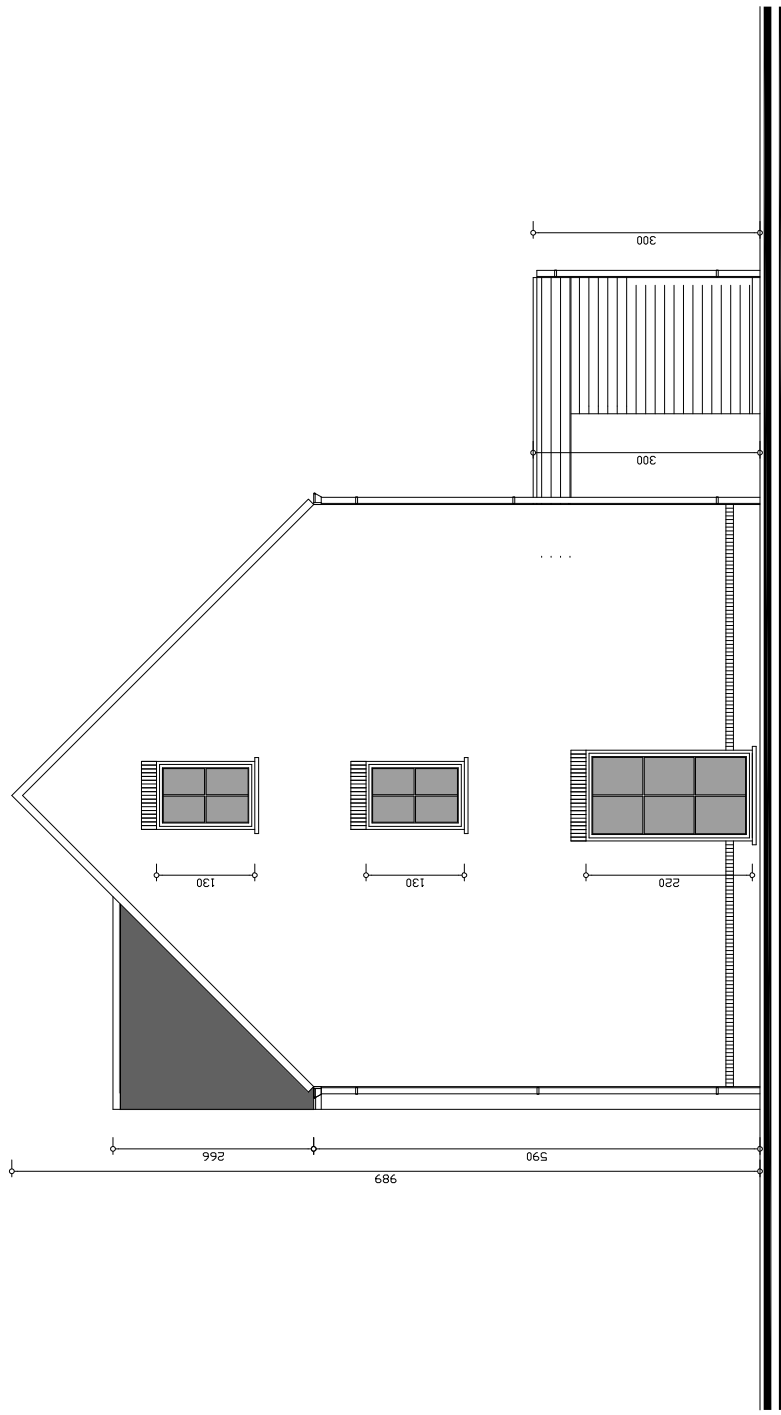

ZIJGEVEL RECHTS

LOCHRISTI - WILGENHOF LOT 12

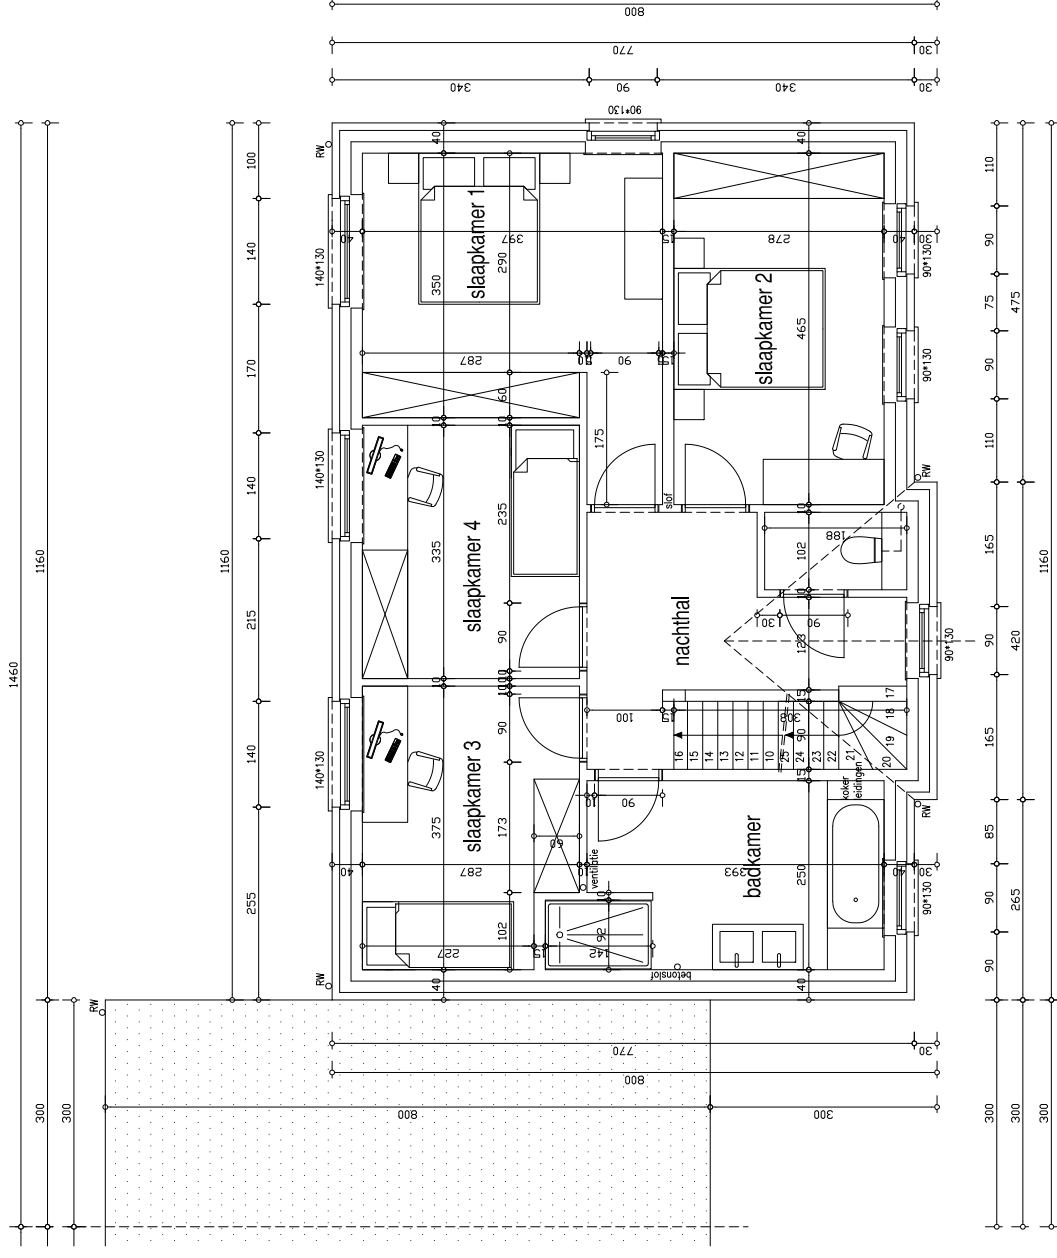

VERDIEPING
opp. : 90.58 m²

LOCHRISTI - WILGENHOF LOT 12

Wenst U meer inlichtingen ?

Surf naar www.planenbouw.be of neem vrijblijvend contact met ons op.



Plan & Bouw

VERKAVELINGEN WONINGBOUW APPARTEMENTSBOUW

Grote Leiestraat 201
info@planenbouw.be

8570 Anzegem

056 980 271
planenbouw.be