

ASTENE

HENRIETTE CHAUMATSTRAAT

Lot 61




Plan & Bouw

VERKADELINGEN WONINGBOUW APPARTEMENTSBOUW

Grote Leiestraat 201
info@planenbouw.be

8570 Anzegem

056 980 271
planenbouw.be

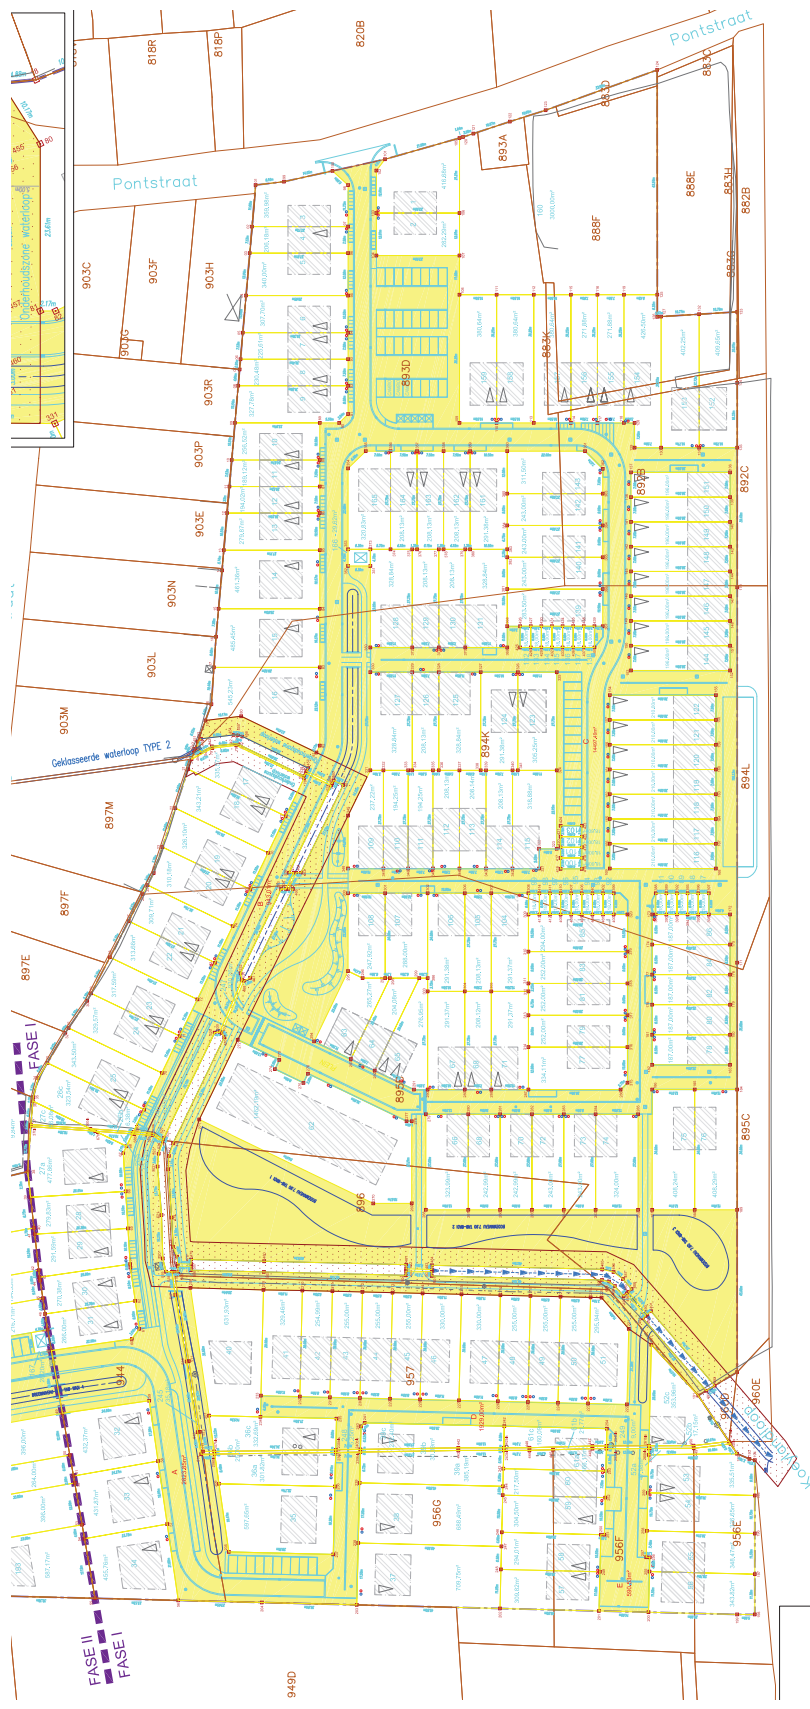


VERKAVELINGSPLAN
ASTENE - HENRIETTE CHAUMATSTRAAT




Plan&Bouw

VERKAVELINGEN WONINGBOUW APPARTEMENTSBOUW

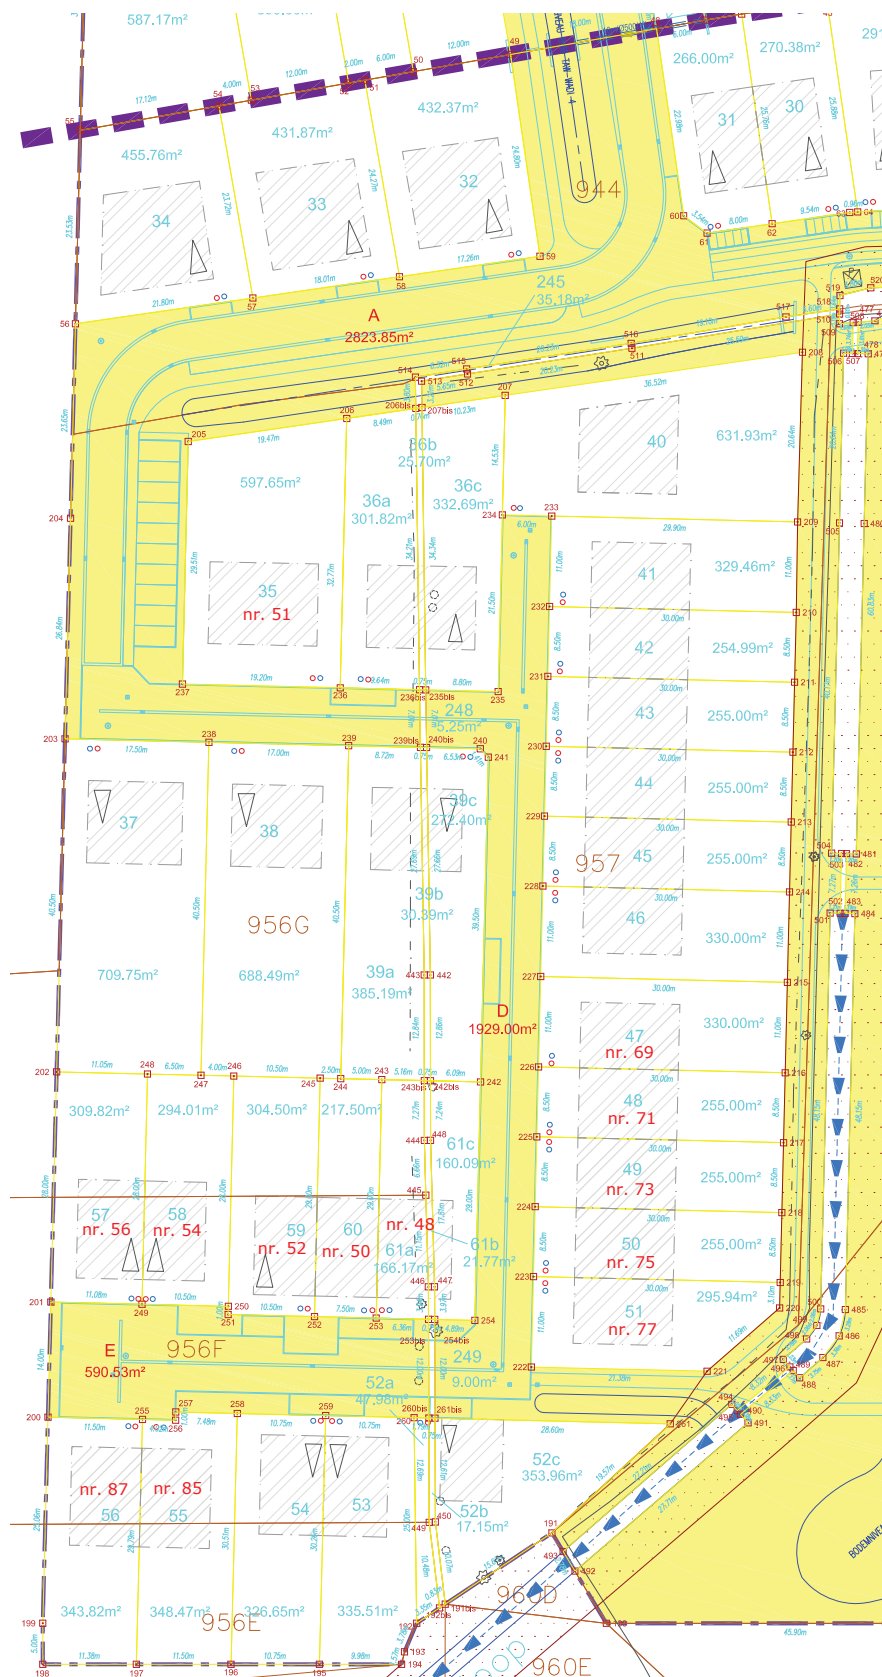

VERKAVELINGSPLAN

ASTENE - HENRIETTE CHAUMATSTRAAT

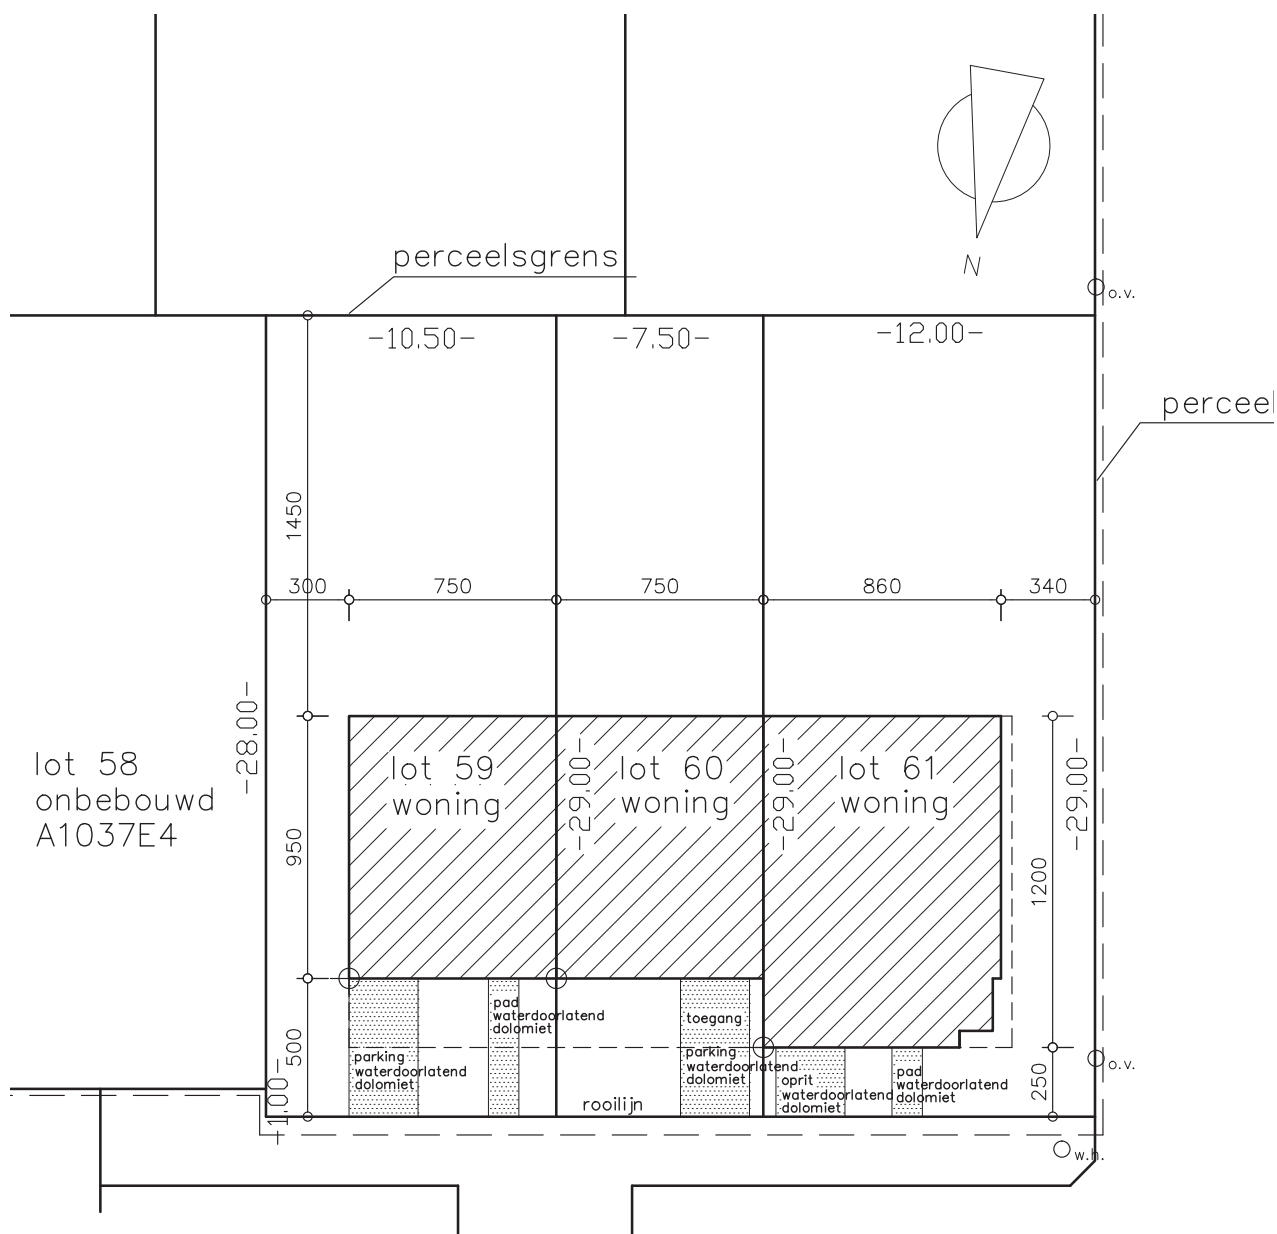


INPLANTINGSPLAN

ASTENE - H. CHAUMASTRAAT LOT 59 - LOT 60 - LOT 61


PLANNEN

De verkoopplannen geven een weergave van de indeling van de kamers op inrichtingsniveau. Omwille van technische beslissingen van de ingenieurs, de architecten en/of promotor zijn wijzigingen die verband houden met beslissingen omtrent HVAC, elektriciteit, stabiliteit, wijzigend wettelijk kader, ... steeds mogelijk. De afmetingen en oppervlaktes zijn bij benadering. (Bijvoorbeeld wijzigingen door locatie kokers, leidingen, draagstructuren, ...). Meubilair is niet inbegrepen.

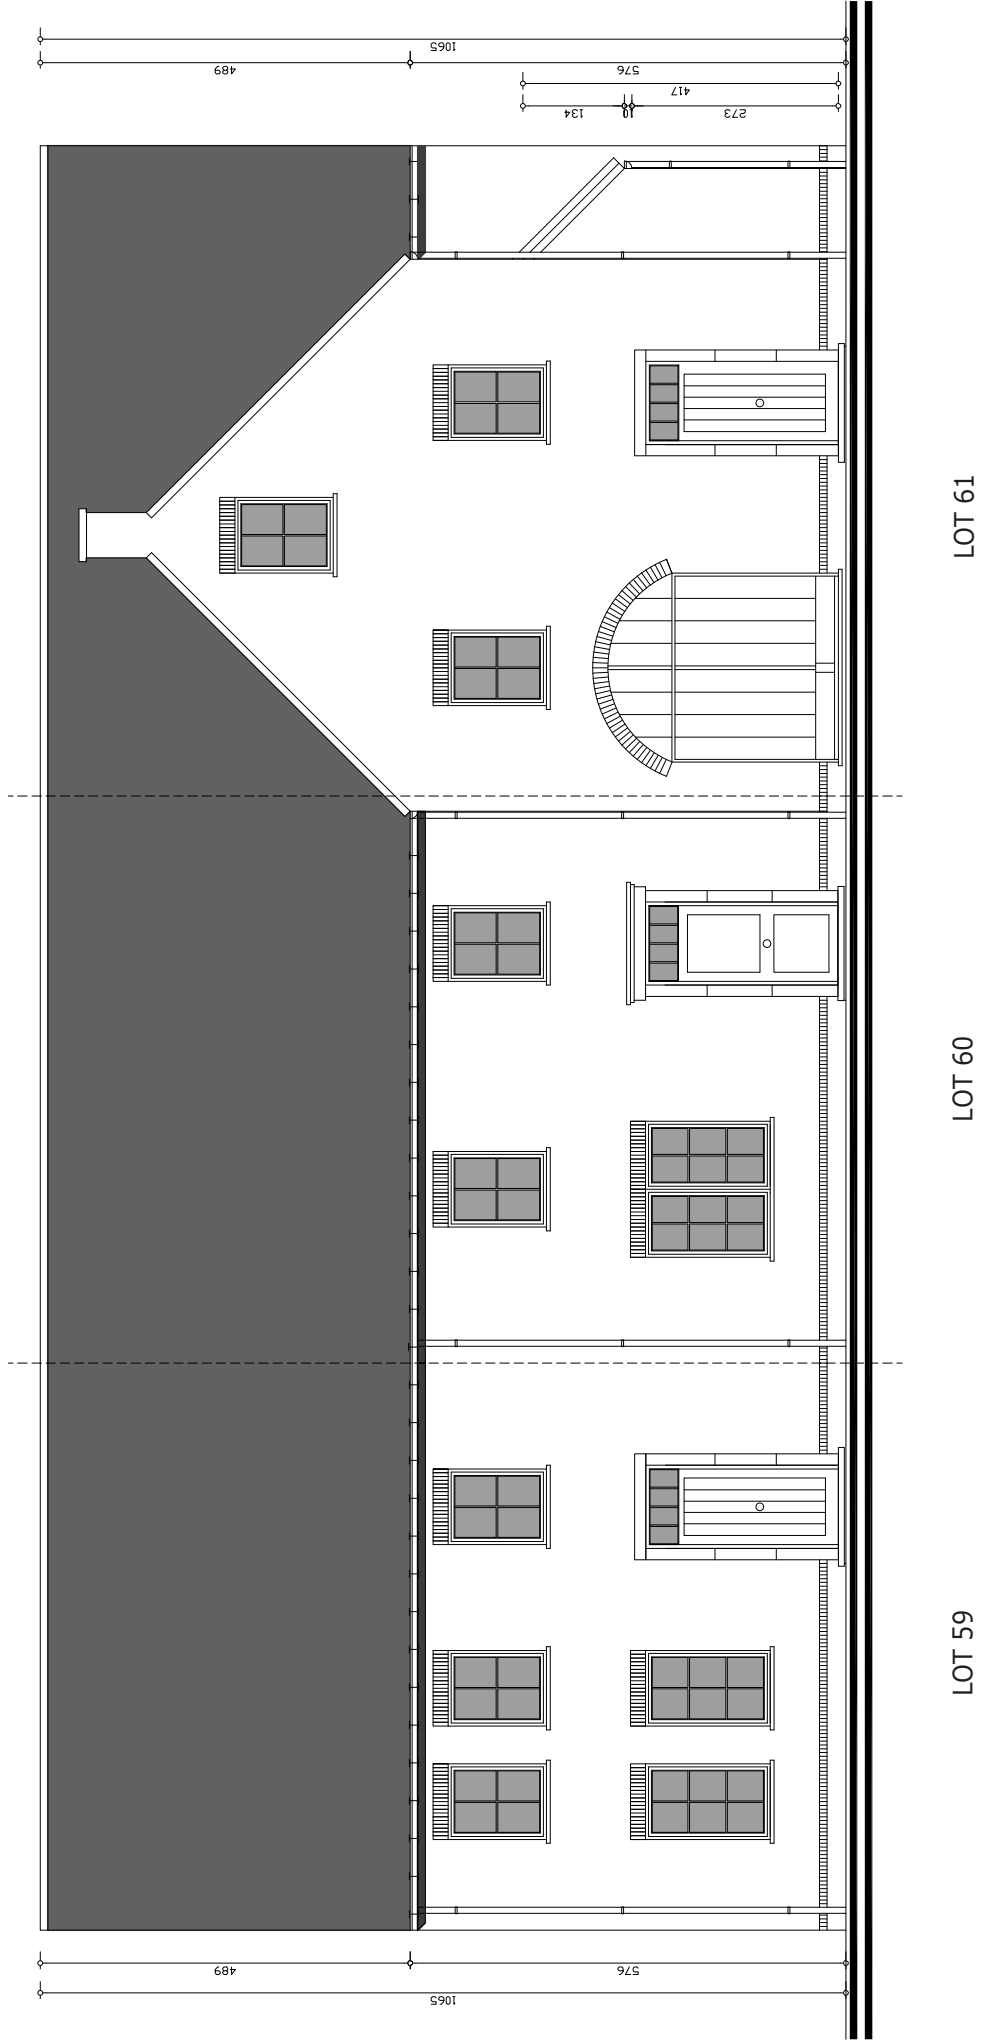


ASTENE - H. CHAUMASTRAAT LOT 59 - LOT 60 - LOT 61

VOORGEVEL

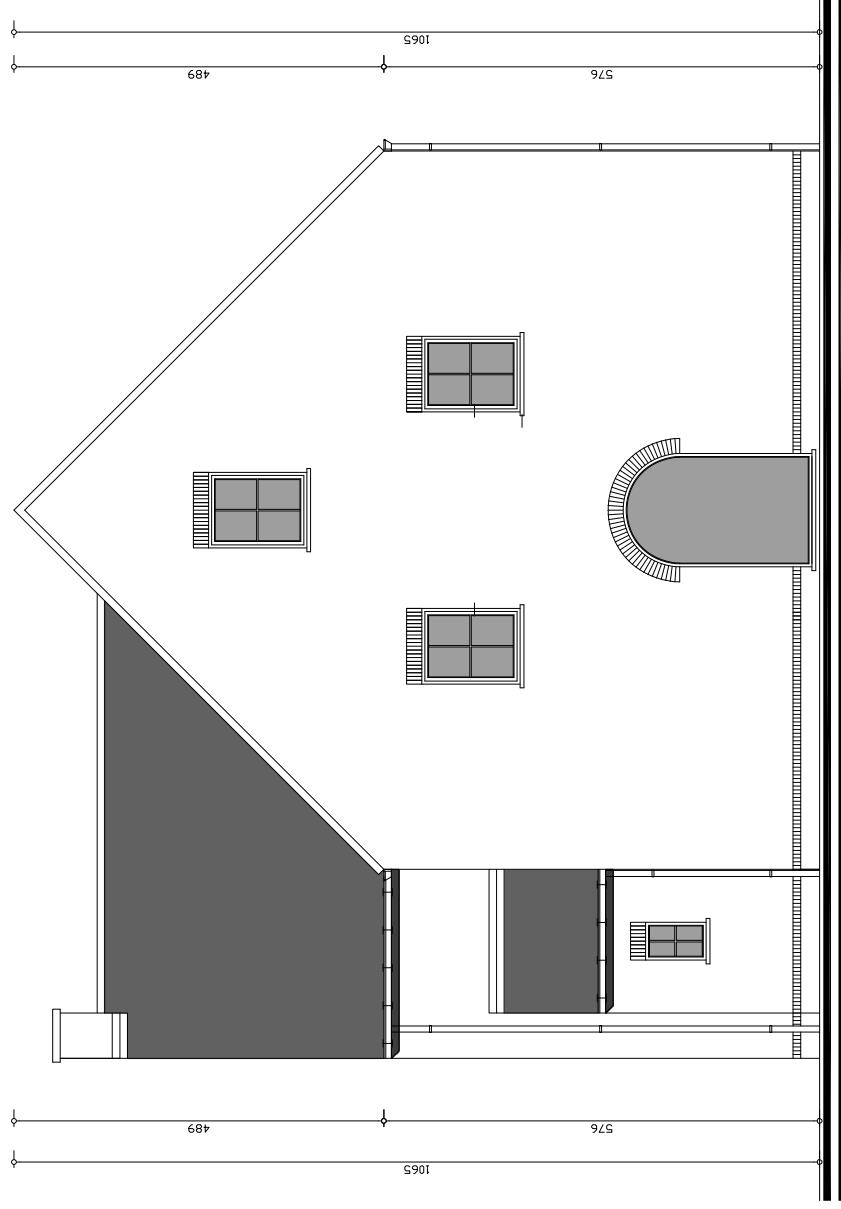


ZIJGEVEL RECHTS
ASTENE - H. CHAUMASTRAAT LOT 61

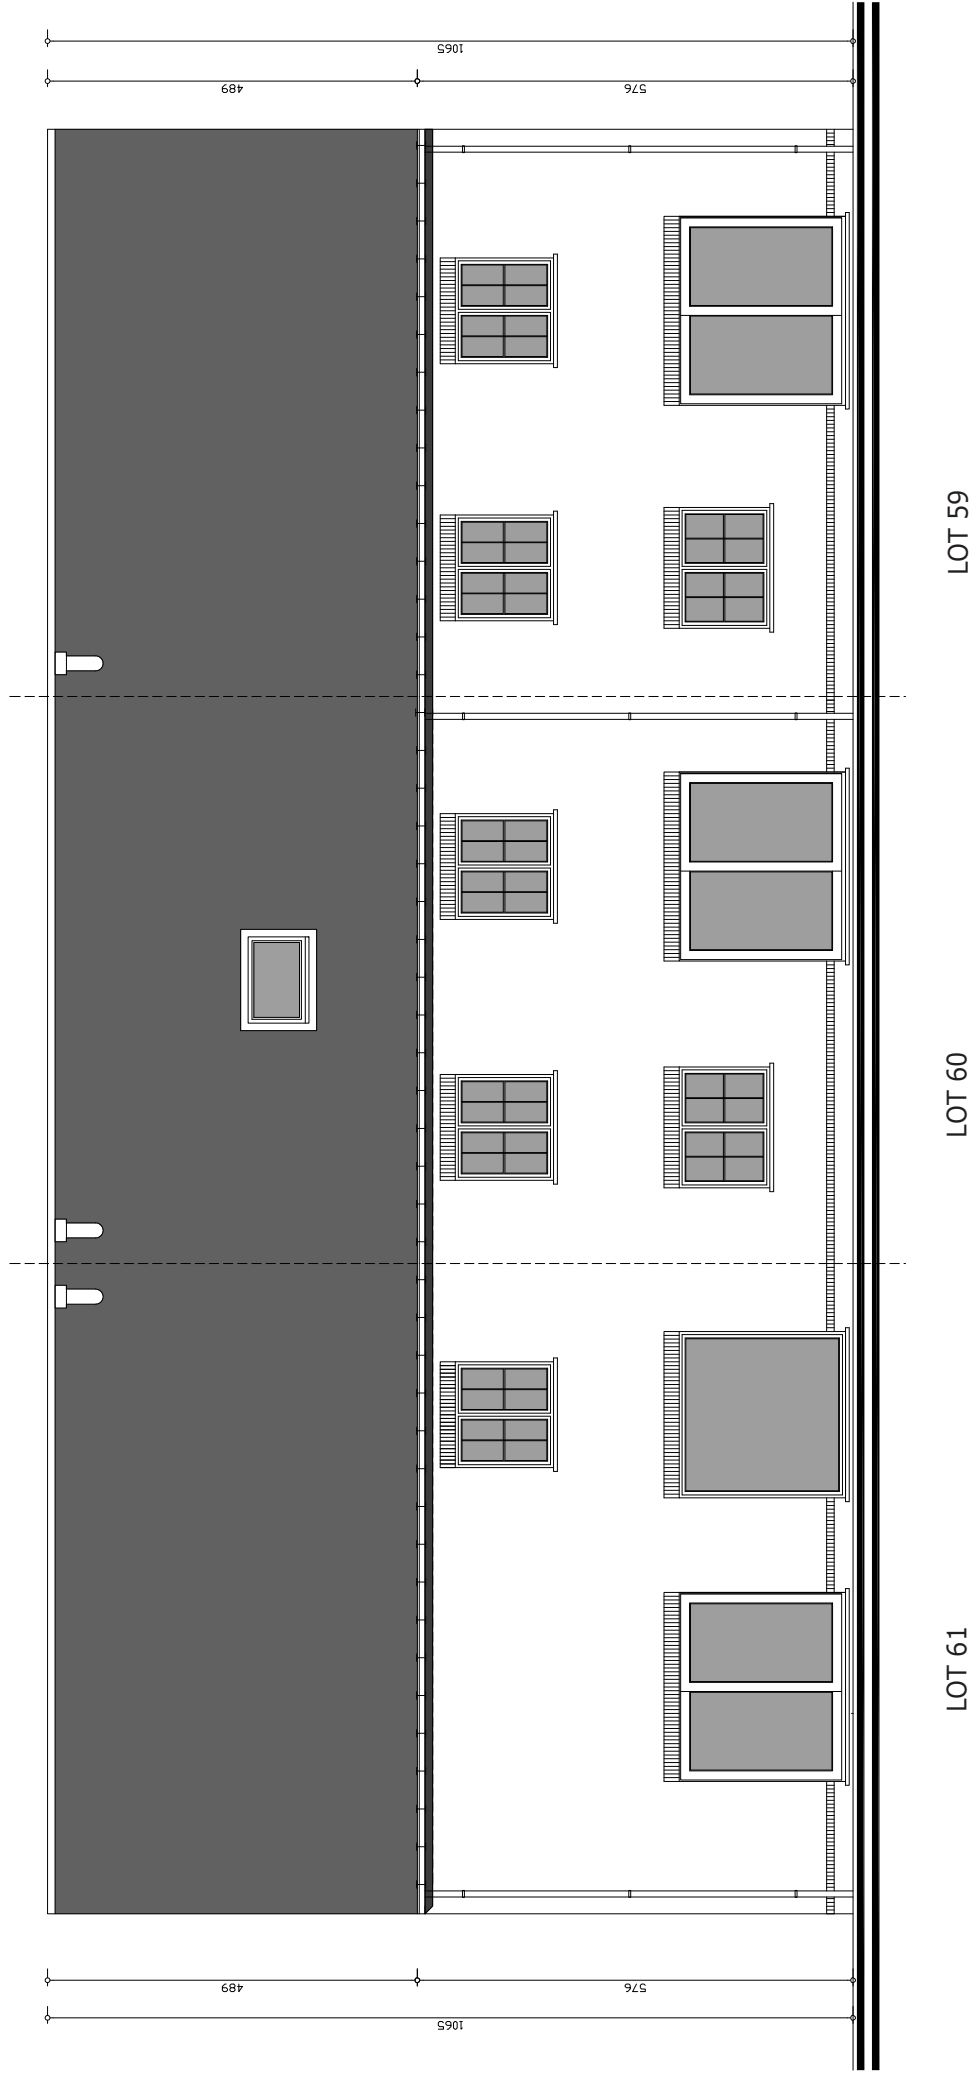


ASTENE - H. CHAUMASTRAAT LOT 59 - LOT 60 - LOT 61

ACHTERGEVEL

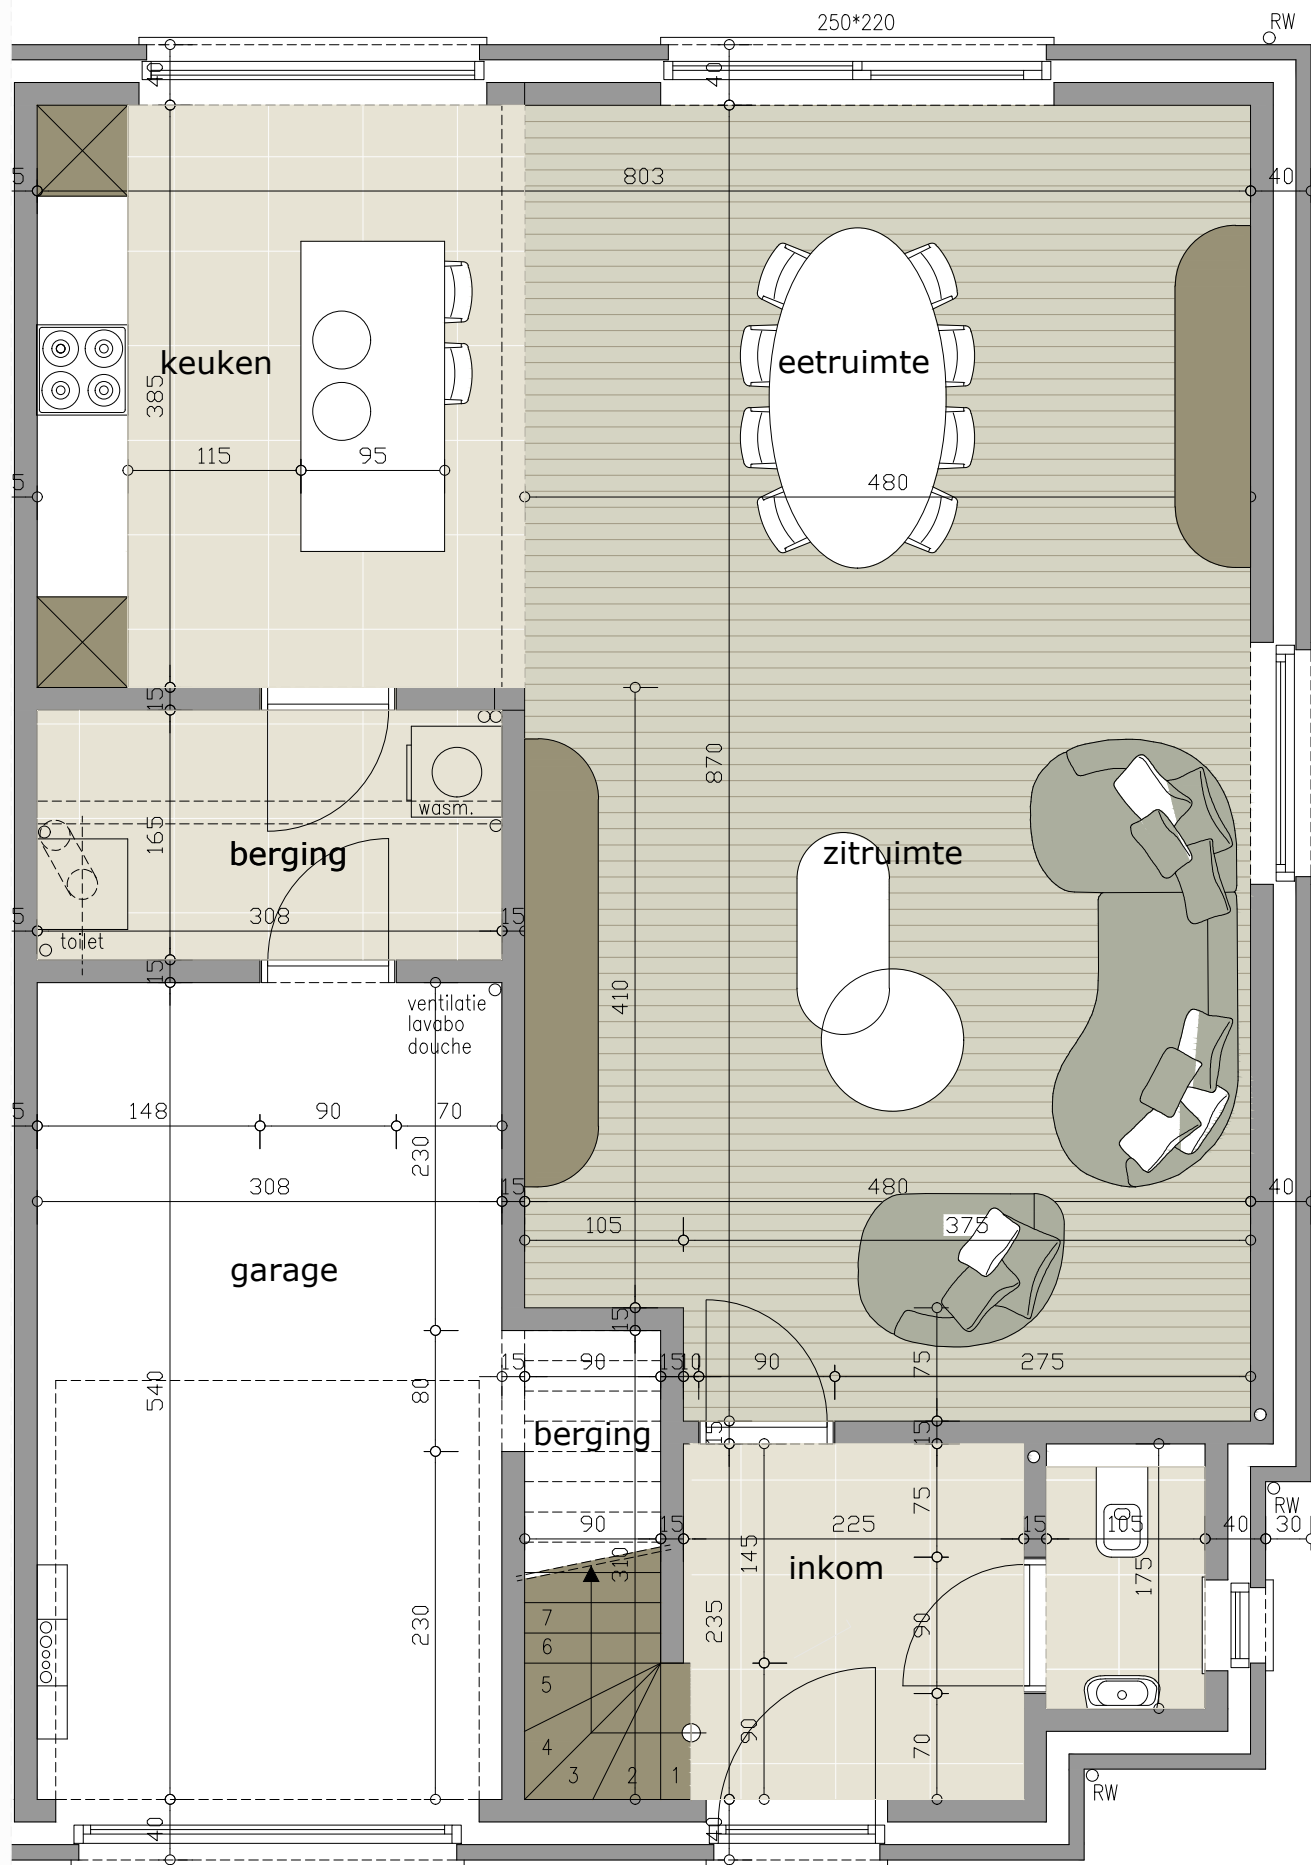

en toestellen zijn louter indicatief. Wat voorzien is staat beschreven in het lastenboek

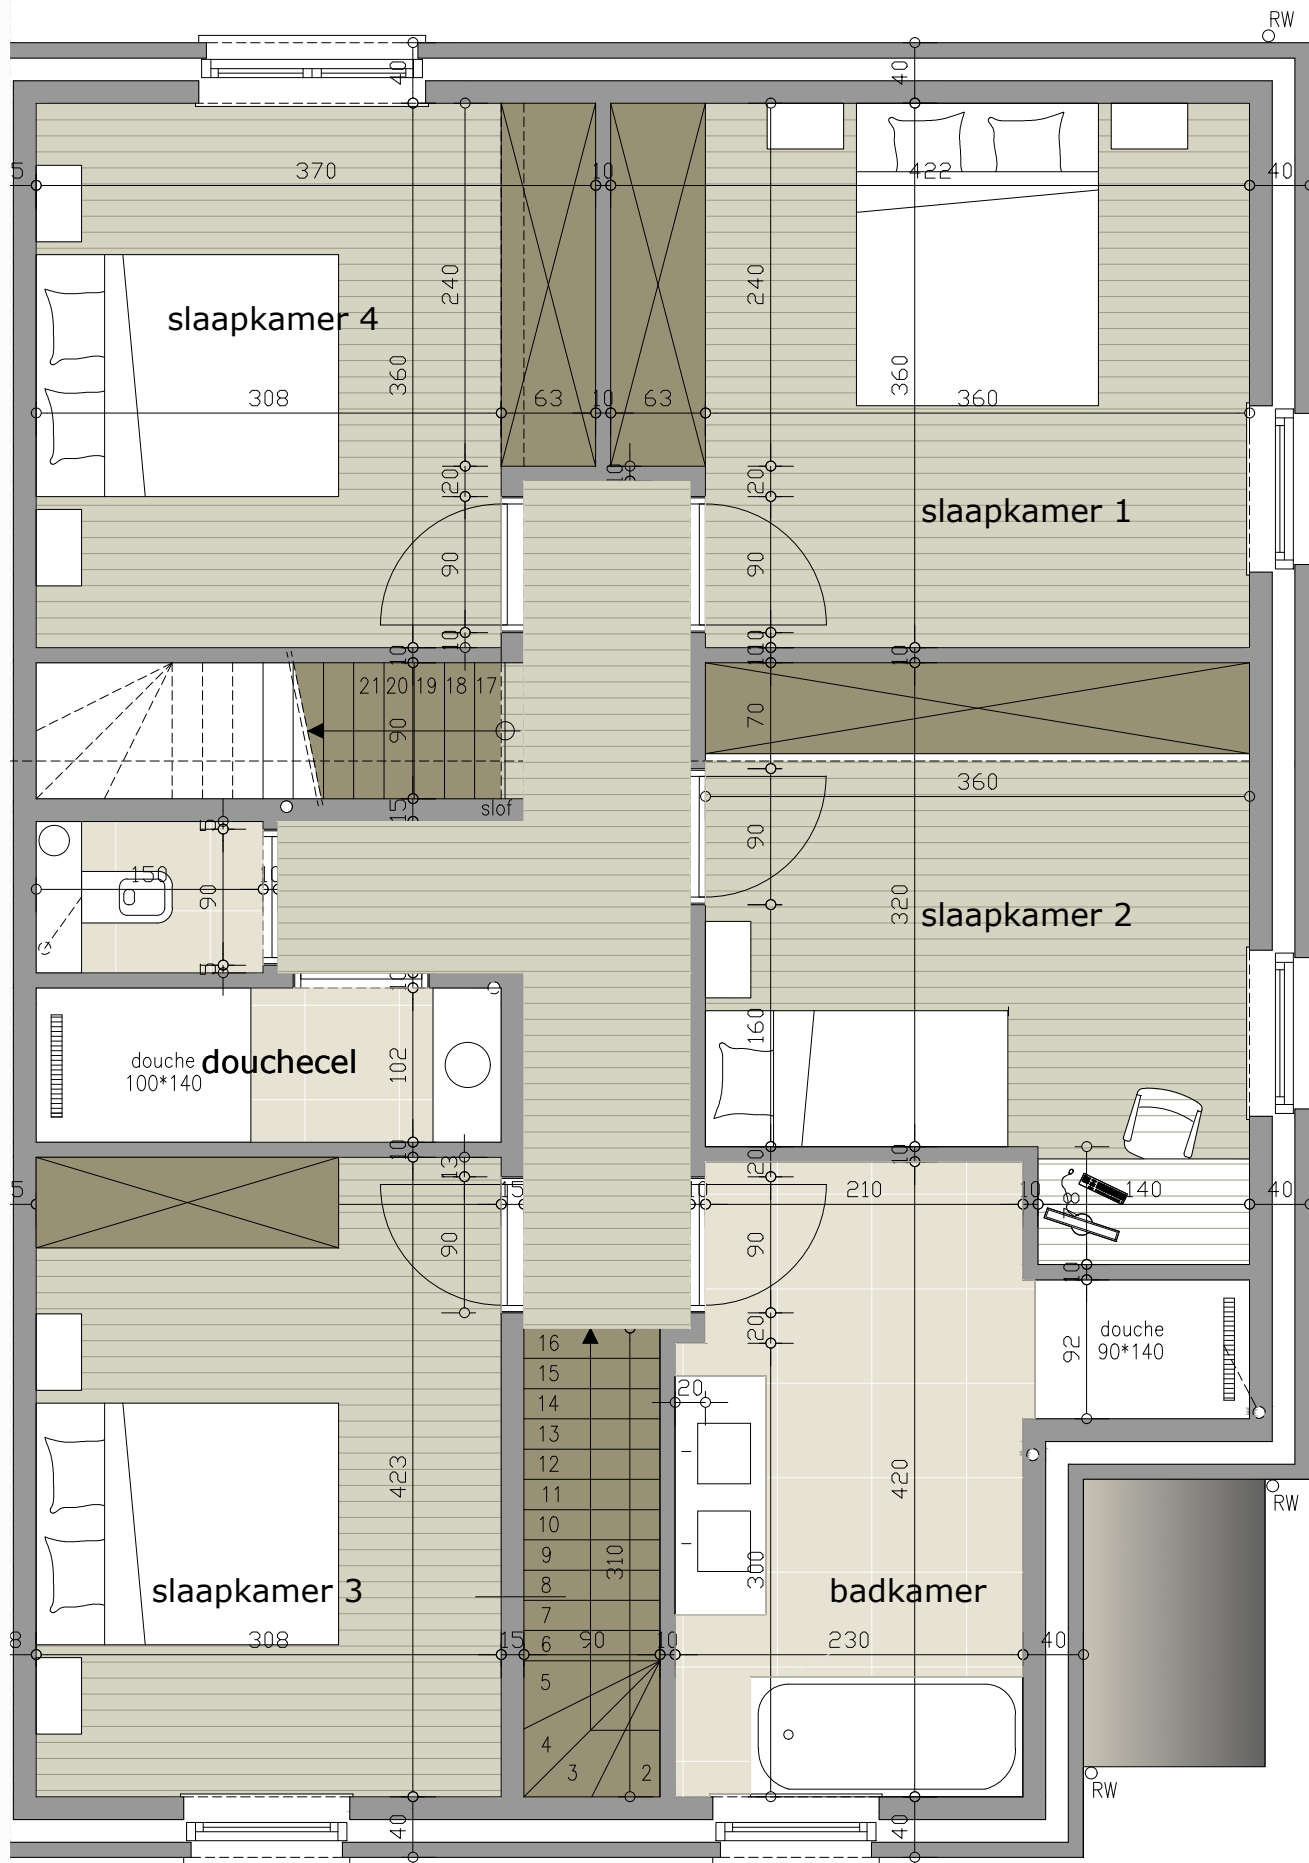

en toestellen zijn louter indicatief. Wat voorzien is staat beschreven in het lastenboek



Wenst U meer inlichtingen ?

Surf naar www.planenbouw.be of neem vrijblijvend contact met ons op.



Plan&Bouw

VERKAVELINGEN WONINGBOUW APPARTEMENTSBOUW

Grote Leiestraat 201
info@planenbouw.be

8570 Anzegem

056 980 271
planenbouw.be