

ASPER

STEENWEG 106




Plan & Bouw

VERKADELINGEN WONINGBOUW APPARTEMENTSBOUW

Grote Leiestraat 201
info@planenbouw.be

8570 Anzegem

056 980 271
planenbouw.be

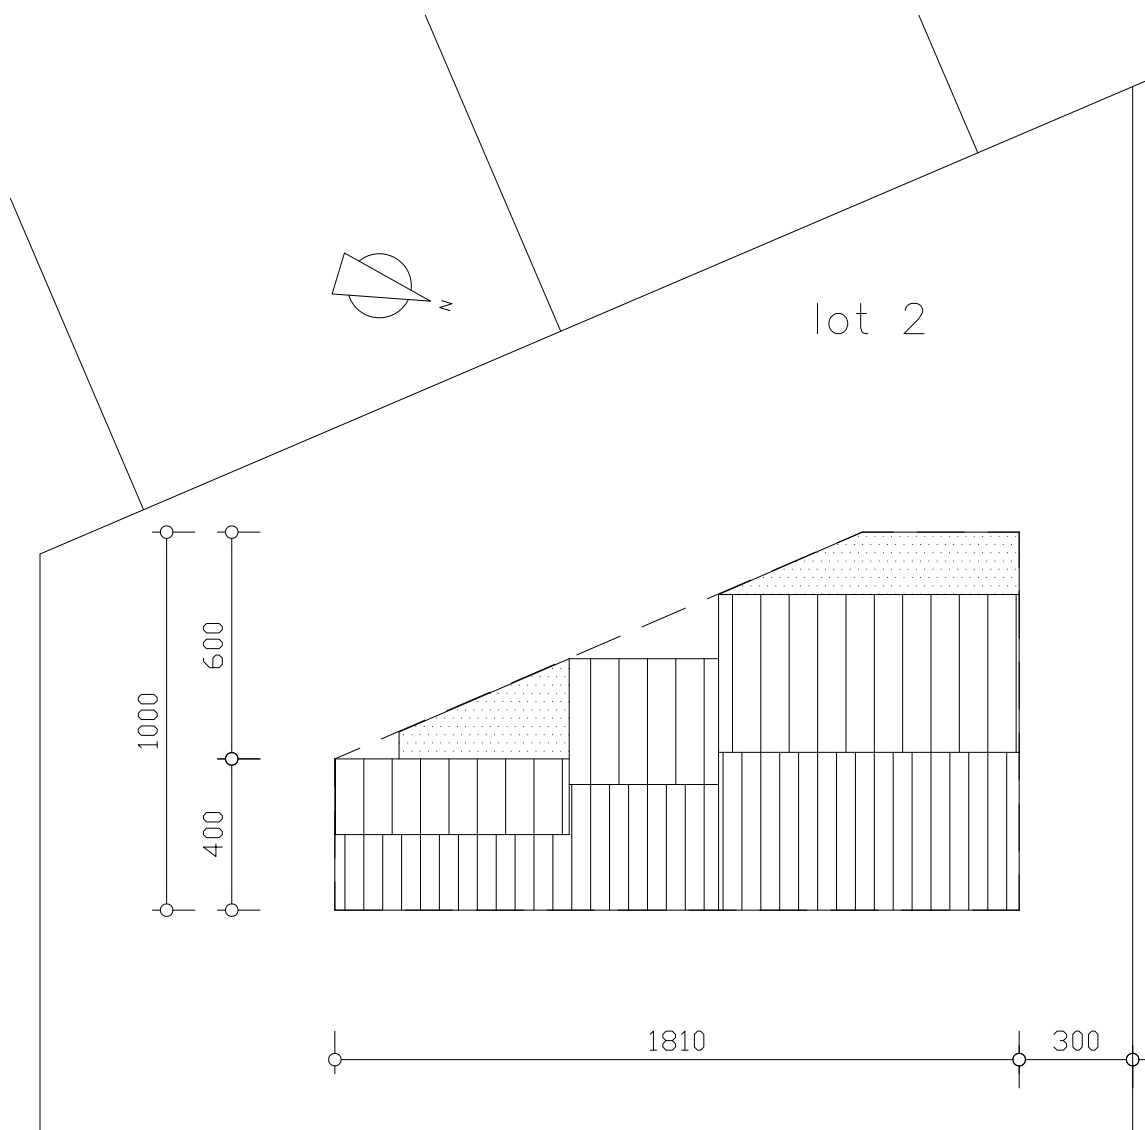


INPLANTINGSPLAN

ASPER - STEENWEG 106


PLANNEN

De verkoopplannen geven een weergave van de indeling van de kamers op inrichtingsniveau. Omwille van technische beslissingen van de ingenieurs, de architecten en/of promotor zijn wijzigingen die verband houden met beslissingen omtrent HVAC, elektriciteit, stabiliteit, wijzigend wettelijk kader, ... steeds mogelijk. De afmetingen en oppervlaktes zijn bij benadering. (Bijvoorbeeld wijzigingen door locatie kokers, leidingen, draagstructuren, ...). Meubilair is niet inbegrepen.

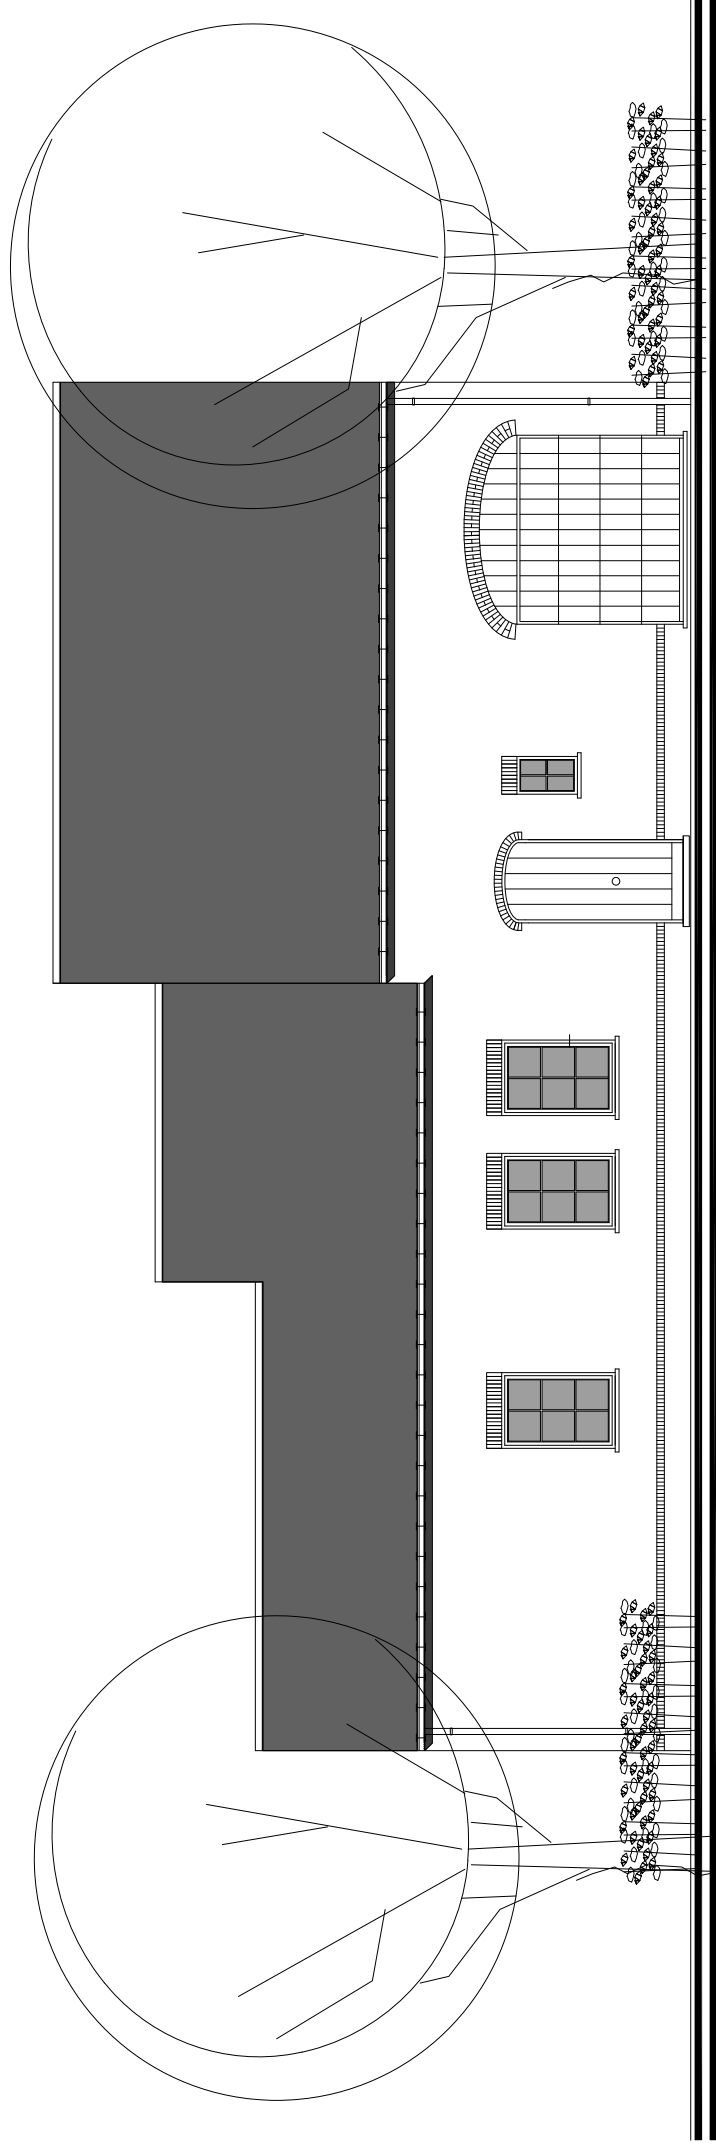


VOORGEVEL

ASPER - STEENWEG 106

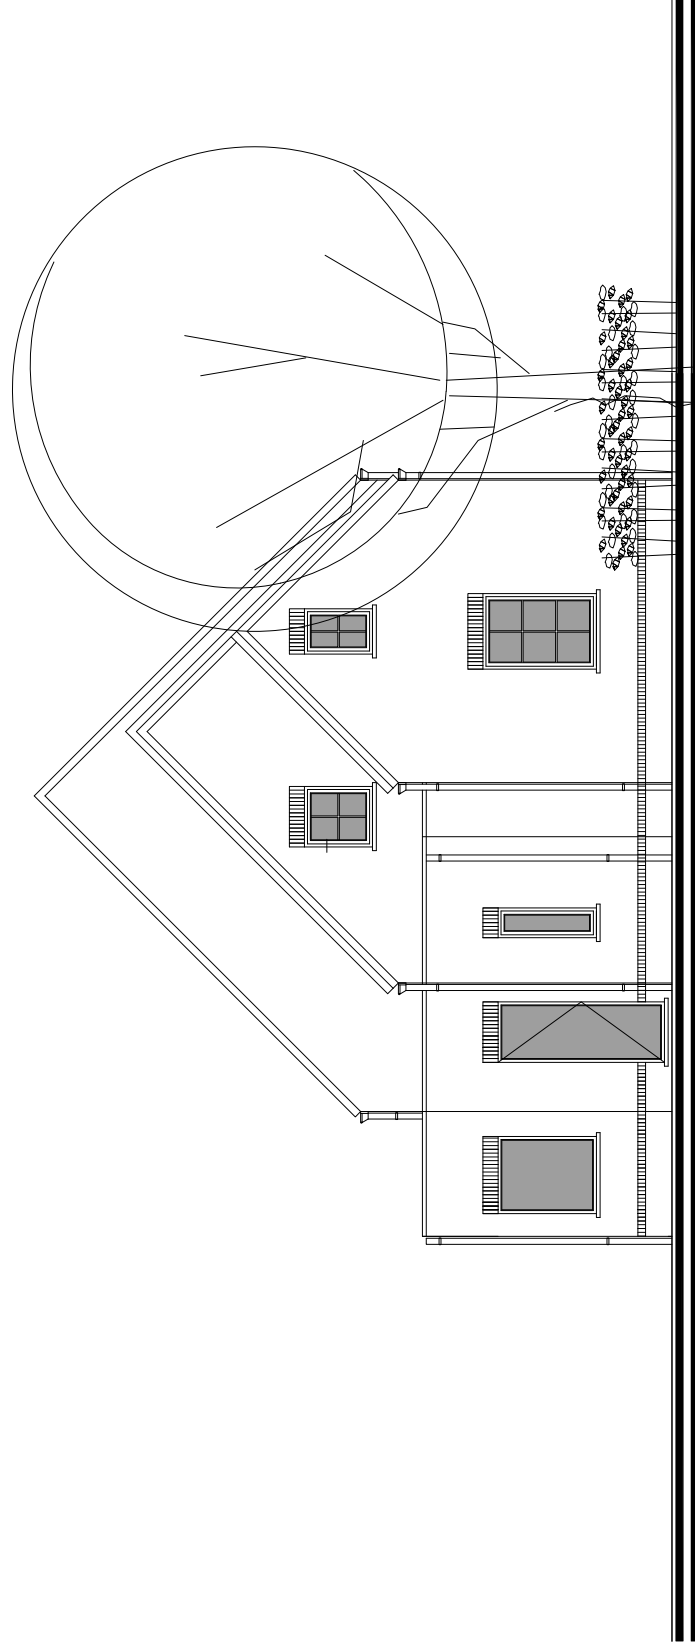


ZIJGEVEL LINKS

ASPER - STEENWEG 106

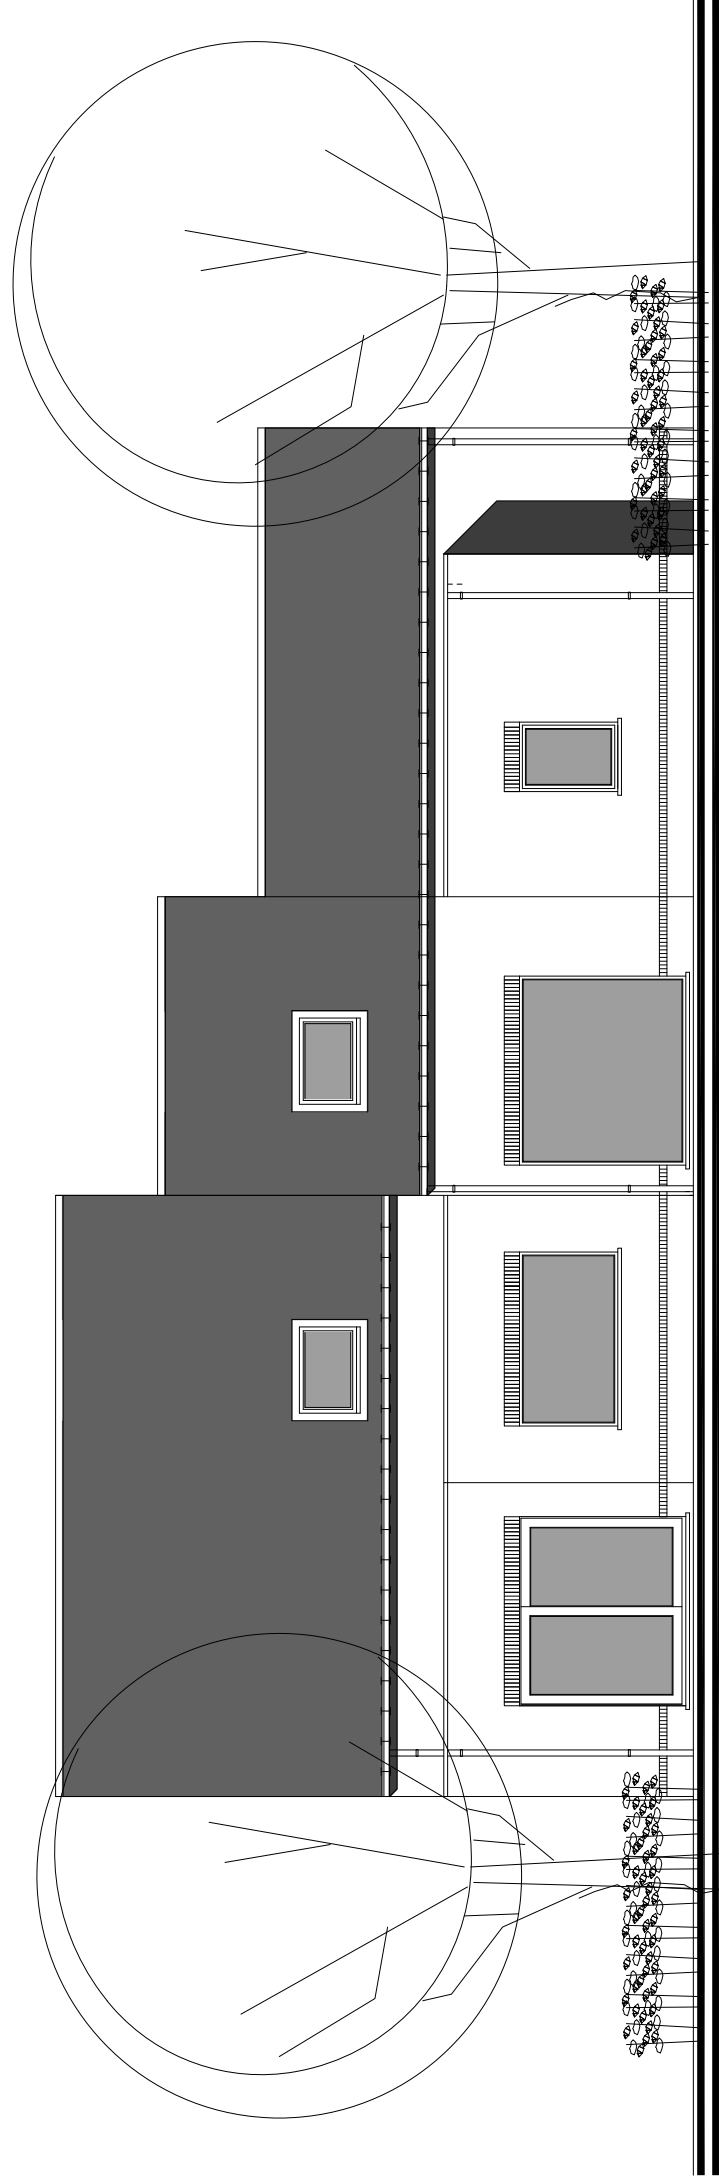


ACHTERGEVEL

ASPER - STEENWEG 106

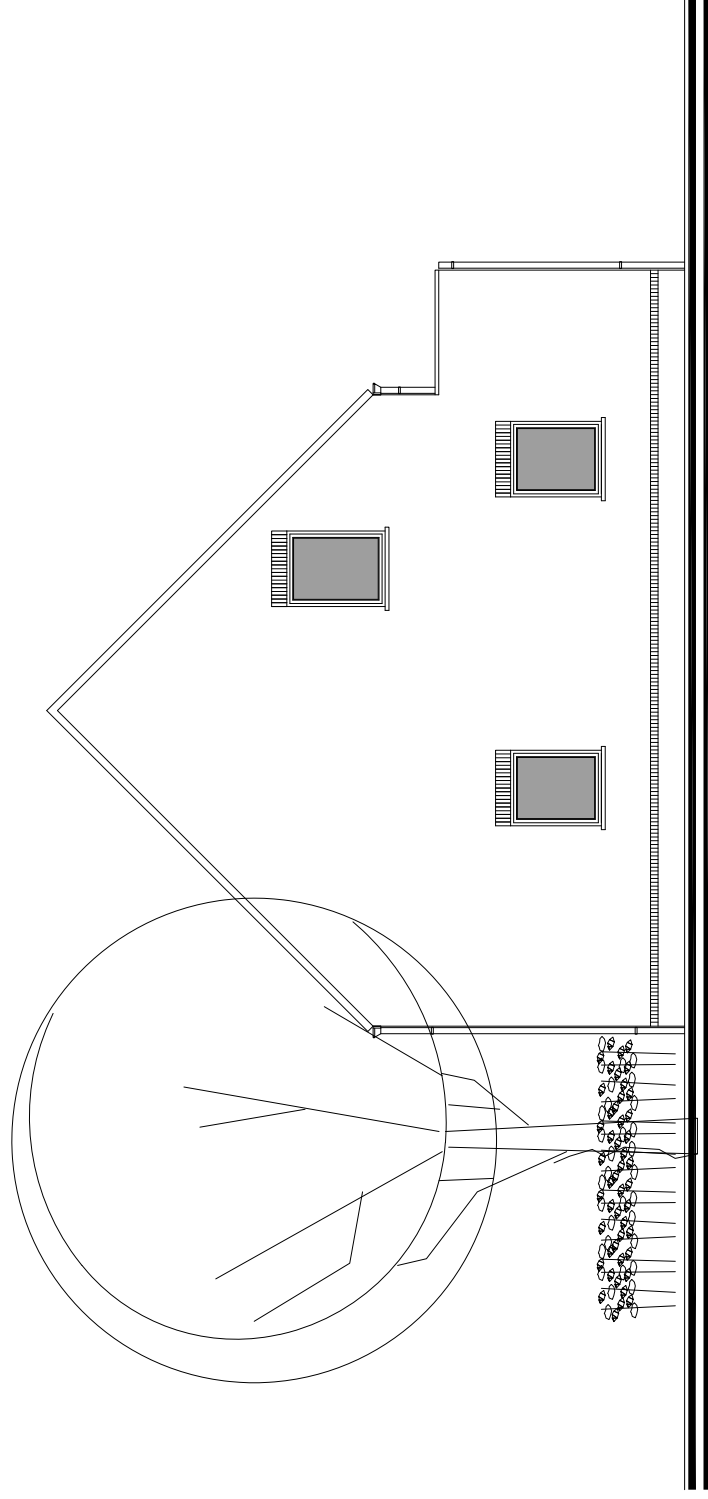


ZIJGEVEL RECHTS

ASPER - STEENWEG 106

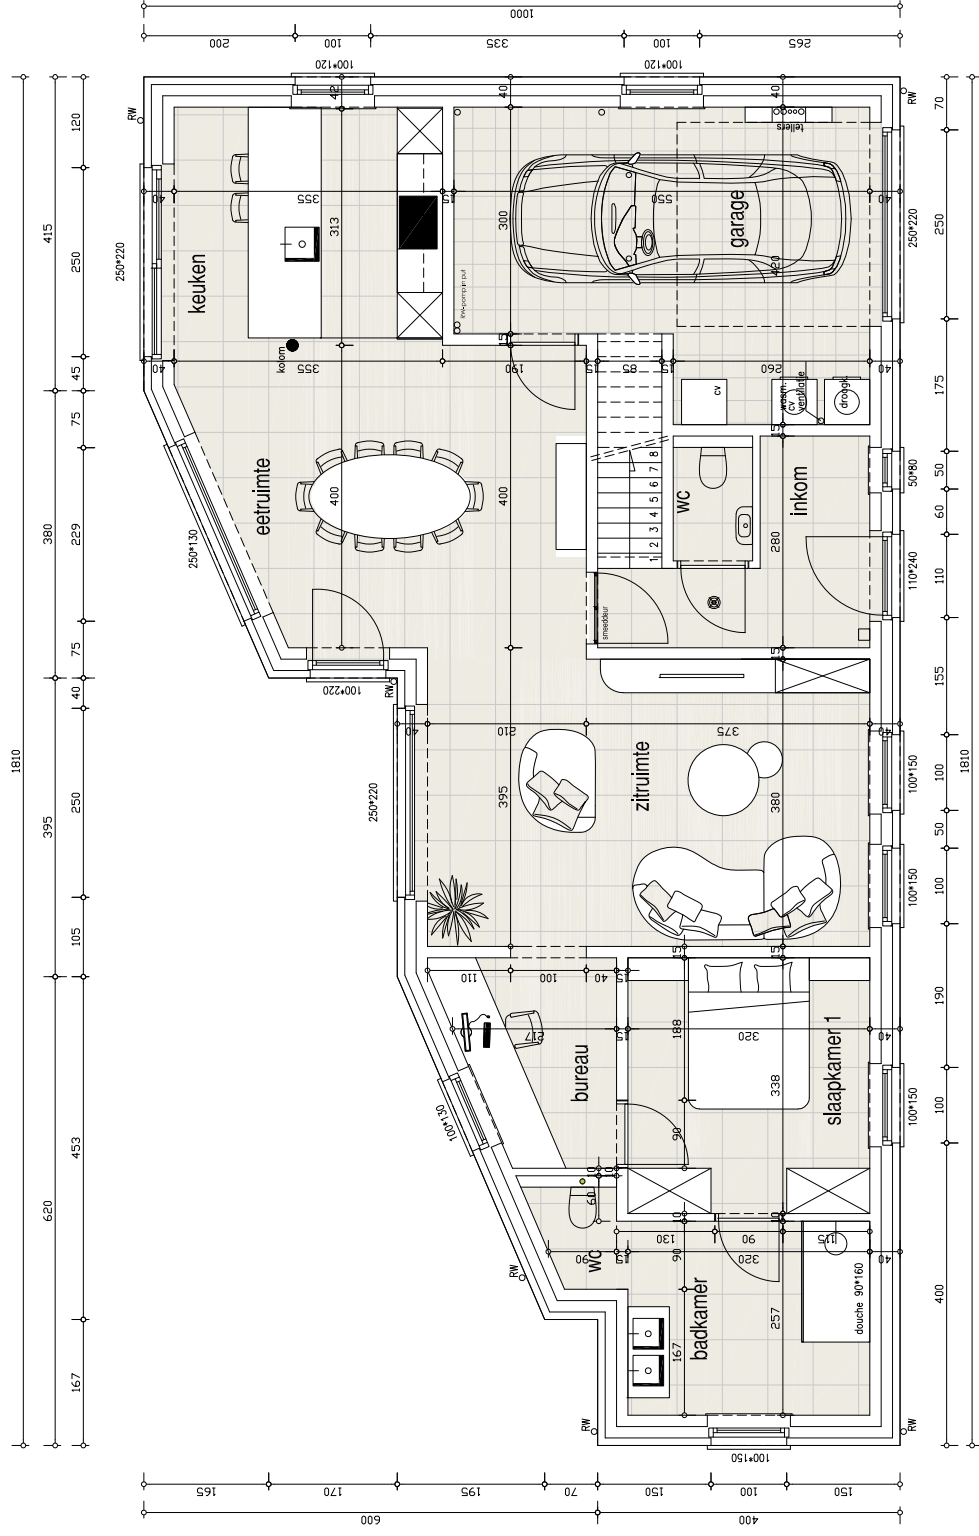

GELIJKVLOERS
opp. : 135.02 m²

ASPER - STEENWEG 106

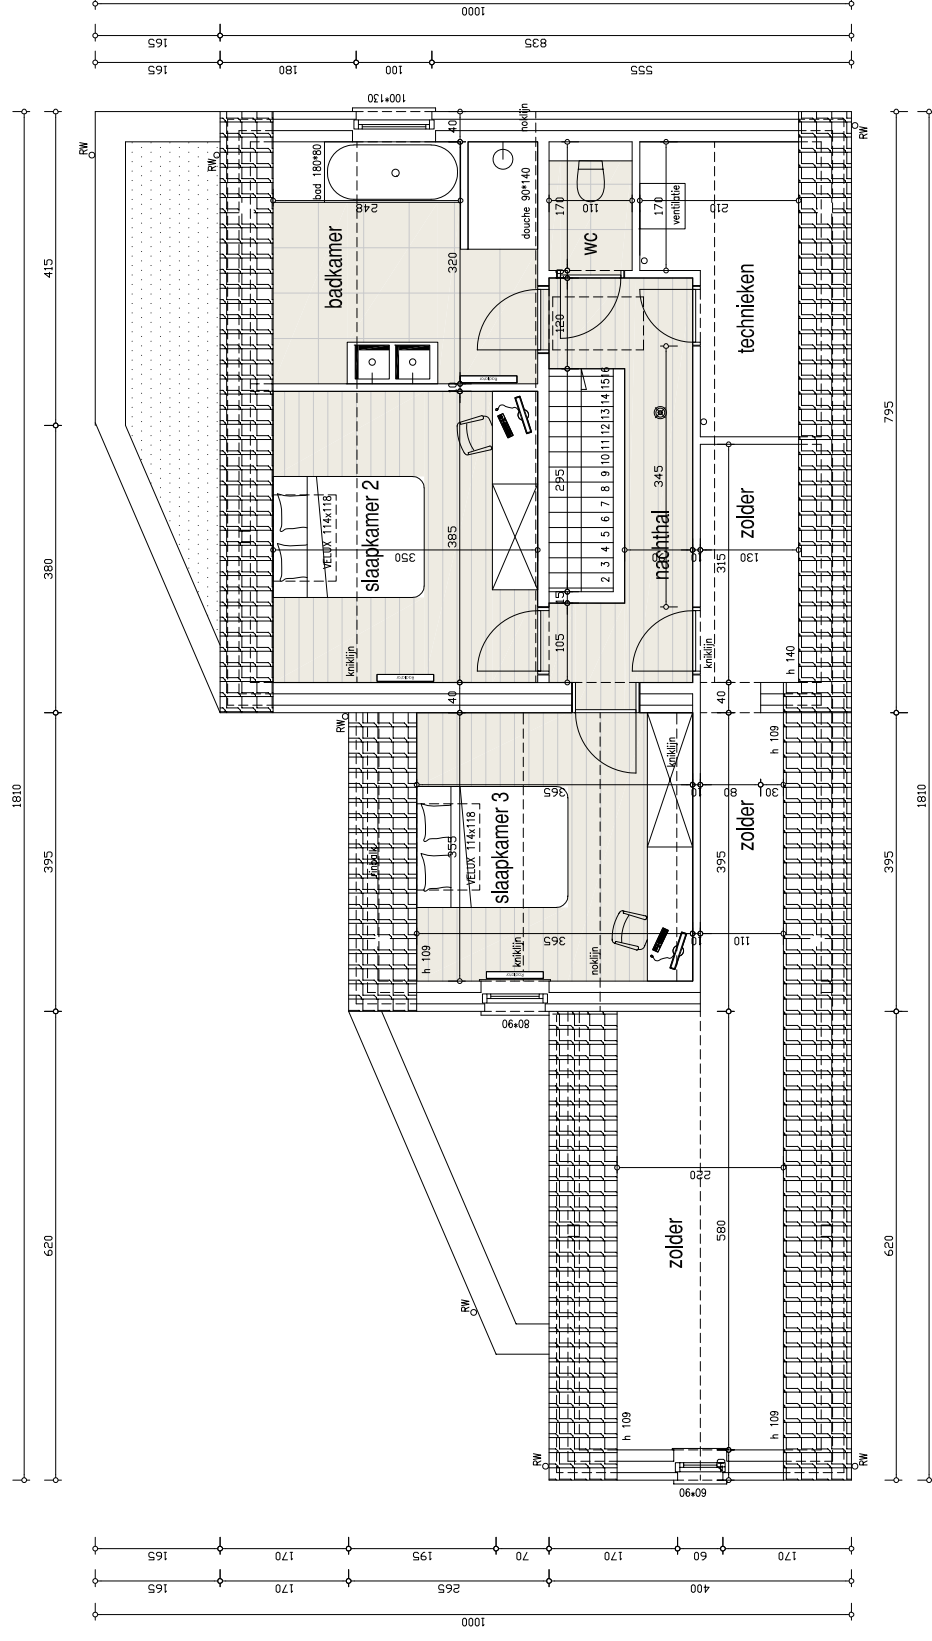

VERDIEPING
opp. : 87.97 m²

ASPER - STEENWEG 106

Wenst U meer inlichtingen ?

Surf naar www.planenbouw.be of neem vrijblijvend contact met ons op.



Plan&Bouw

VERKAVELINGEN WONINGBOUW APPARTEMENTSBOUW

Grote Leiestraat 201
info@planenbouw.be

8570 Anzegem

056 980 271
planenbouw.be