



VERKAVELINGSONTWERP

SCHAAL: 1/500

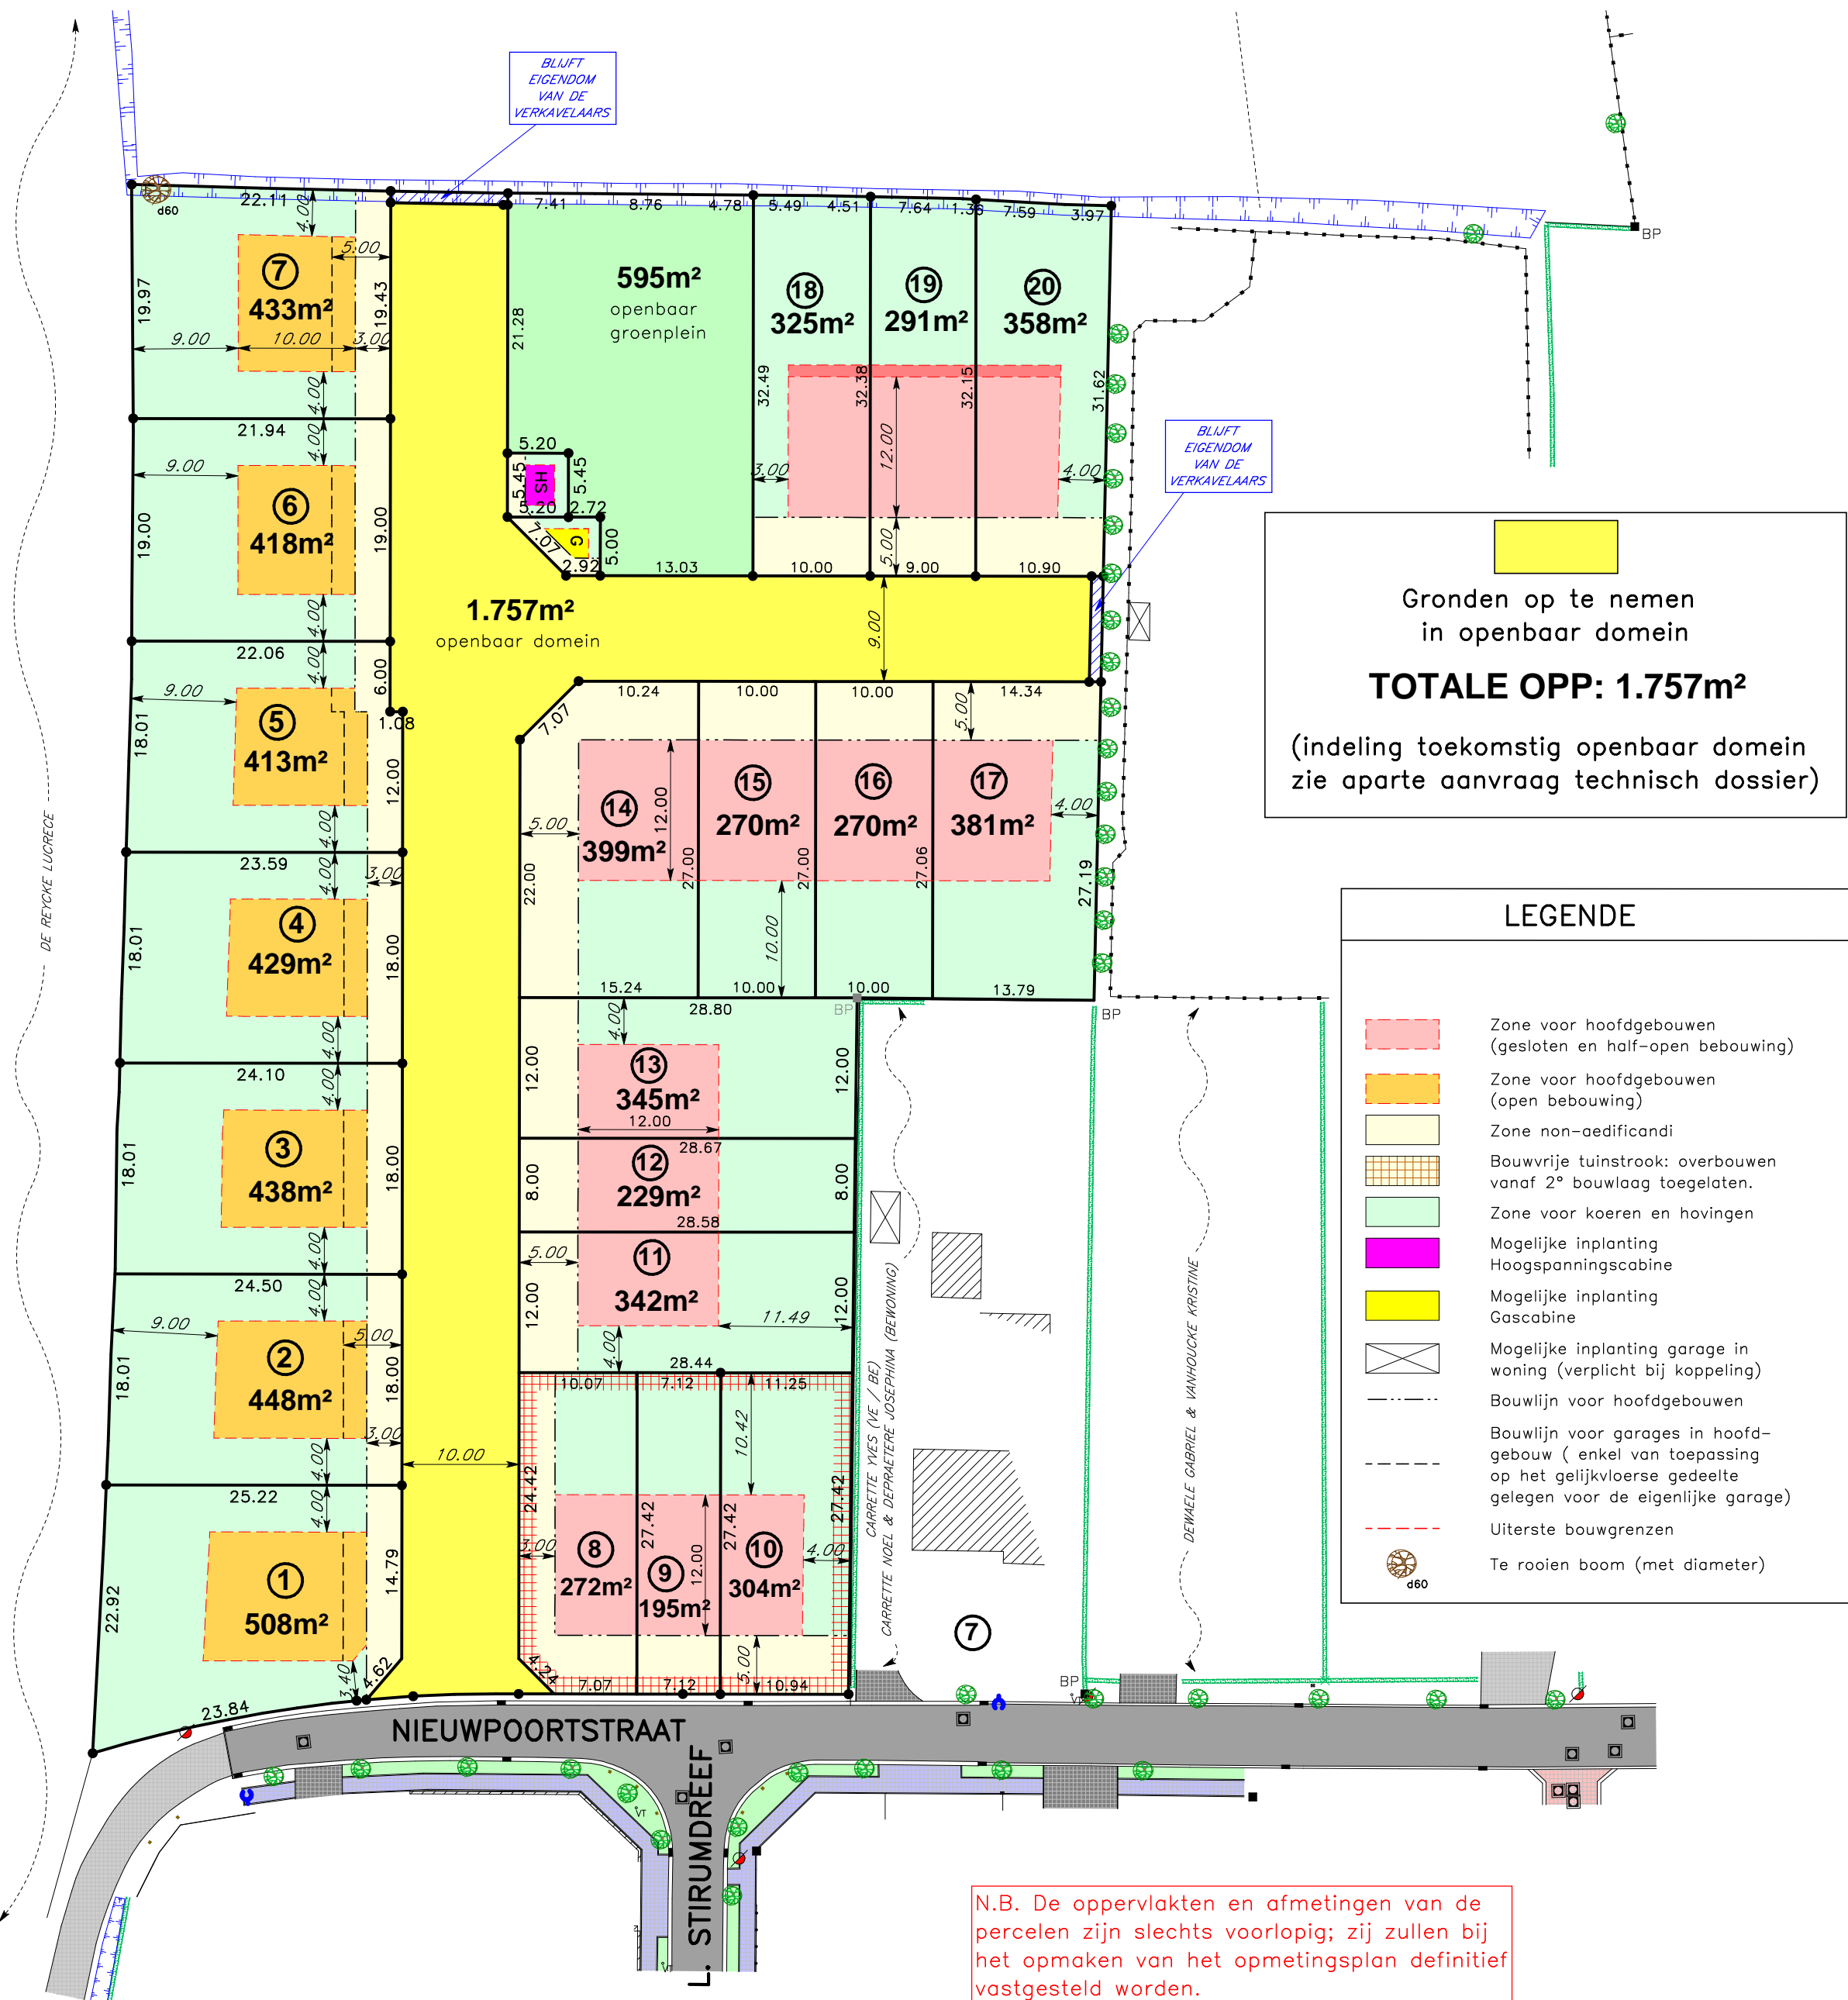


BLIJFT EIGENDOM VAN DE VERKAVELAARS

BLIJFT EIGENDOM VAN DE VERKAVELAARS

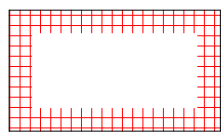

De percelen 8, 9 & 10 zijn bestemd voor verkoop aan een sociale woonorganisatie ter verwezenlijking van het vooropgestelde sociaal woonaanbod.

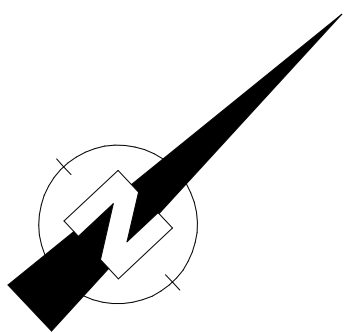

N.B. De oppervlakten en afmetingen van de percelen zijn slechts voorlopig; zij zullen bij het opmaken van het opmetingsplan definitief vastgesteld worden.