

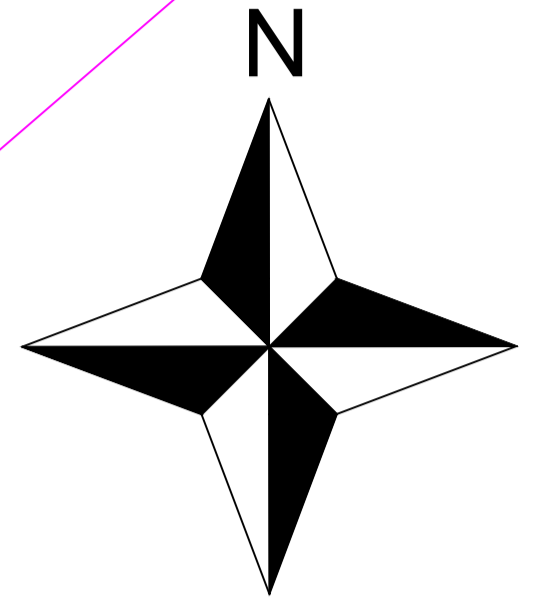
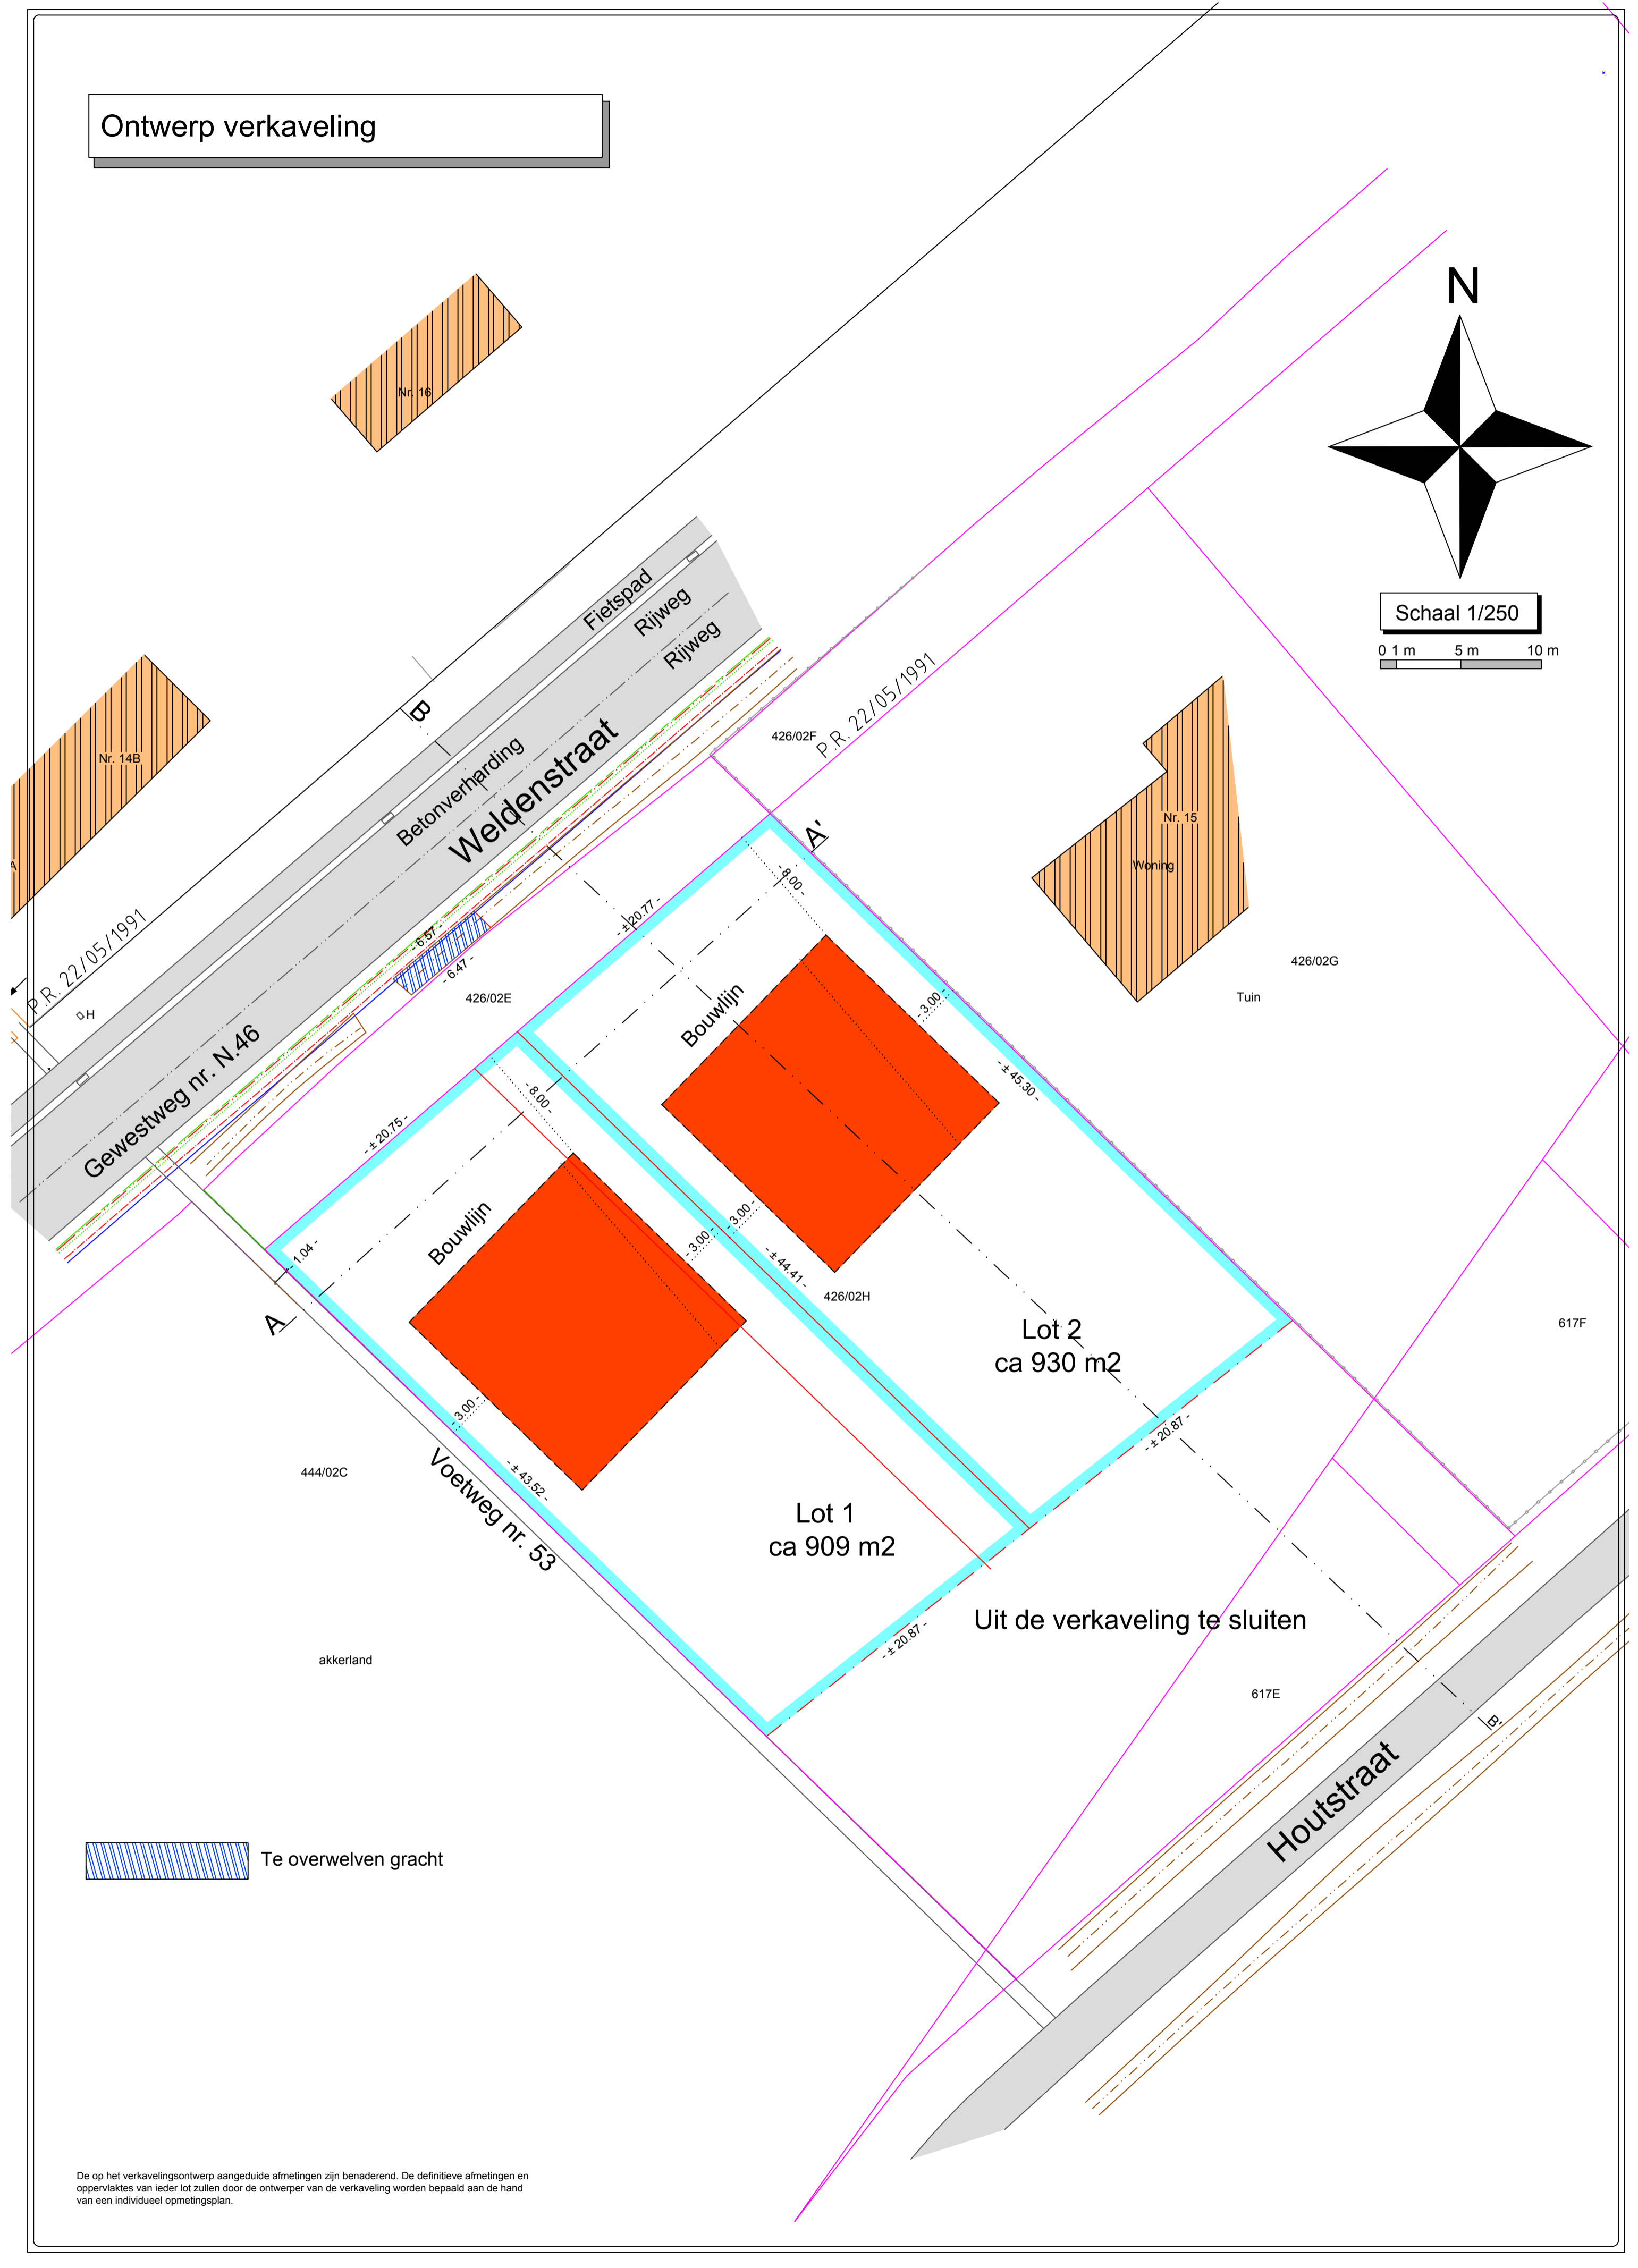


Ontwerp verkaveling

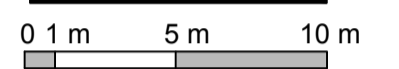

Schaal 1/250

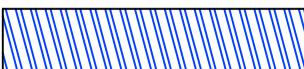

 Te overvelven gracht

De op het verkavelingsontwerp aangeduide afmetingen zijn benaderend. De definitieve afmetingen en oppervlaktes van ieder lot zullen door de ontwerper van de verkaveling worden bepaald aan de hand van een individueel opmetingsplan.