
Plan&Bouw

VERKAVELINGEN WONINGBOUW APPARTEMENTSBOUW

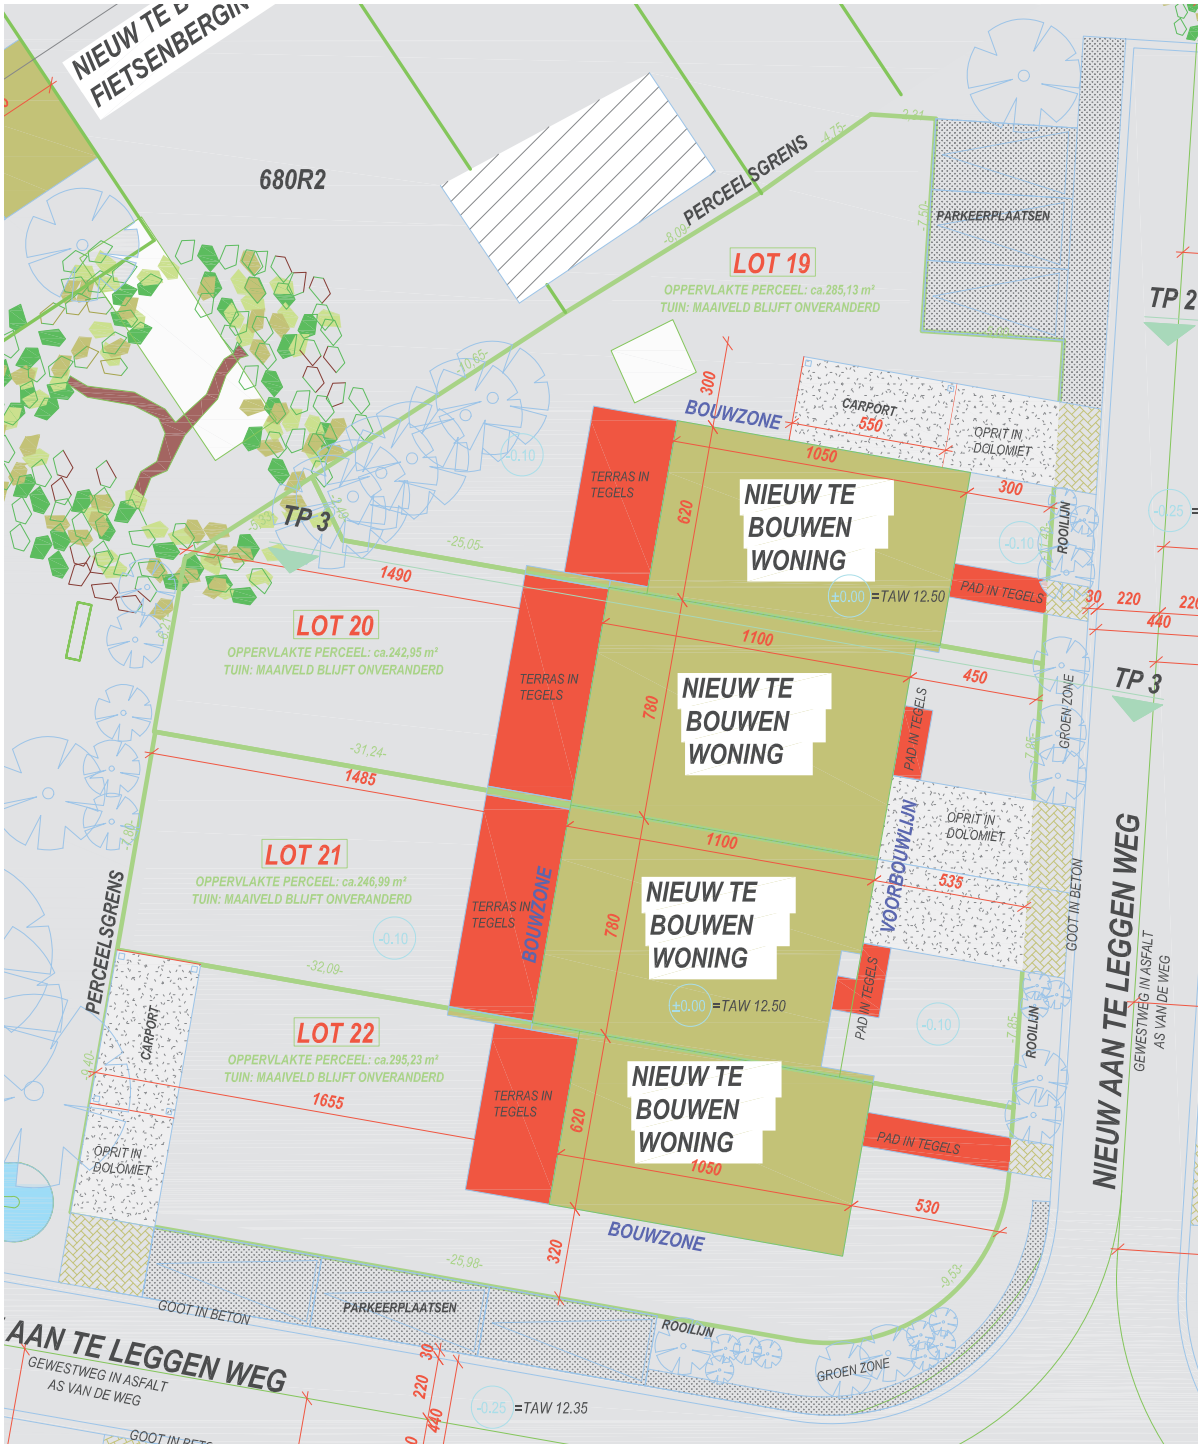

INPLANTINGSPLAN LOT 19-20-21-22

WAREGEM - SMESKESHOF